


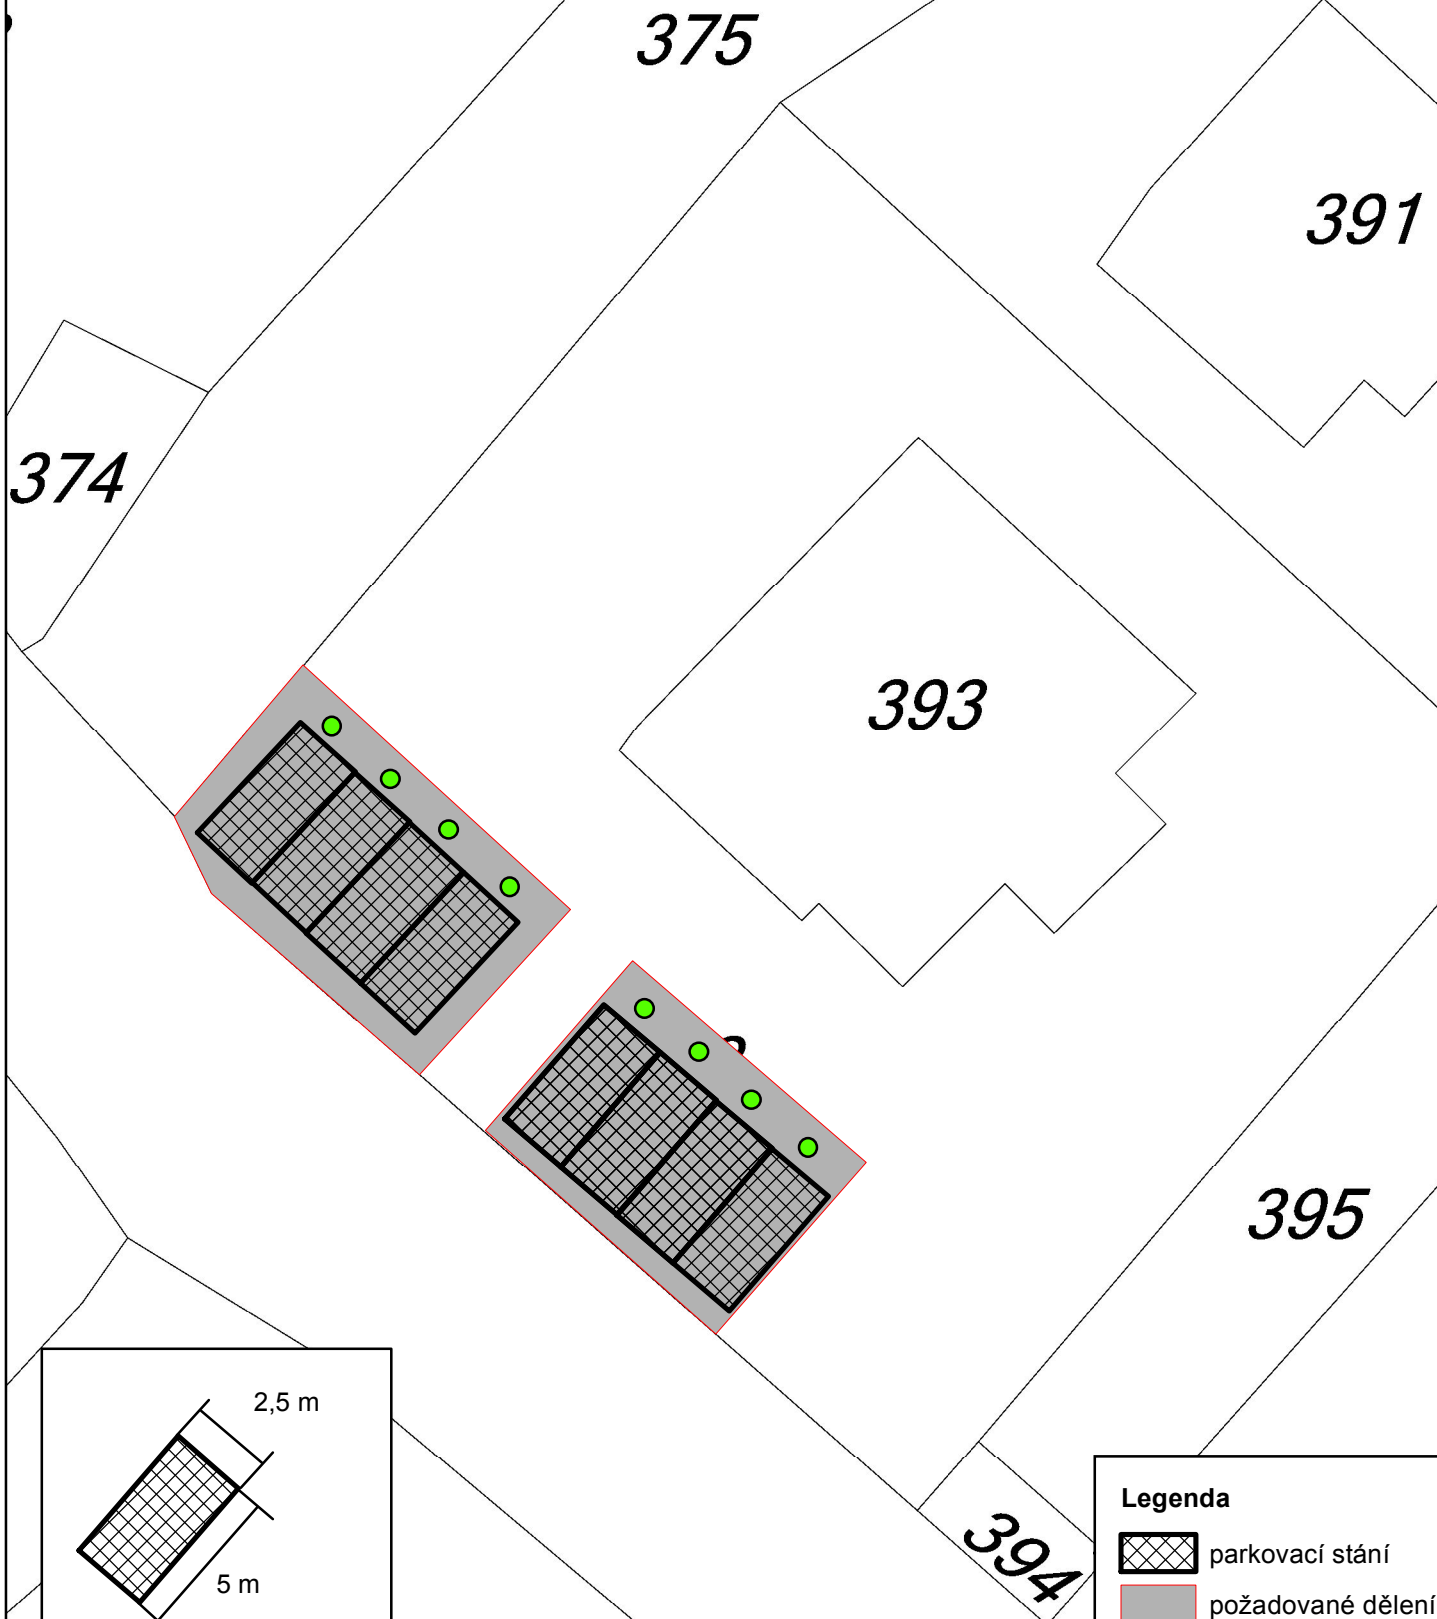

Situační schéma - parkovací stání u prodejny COOP



Legenda

-  parkovací stání
-  požadované dělení