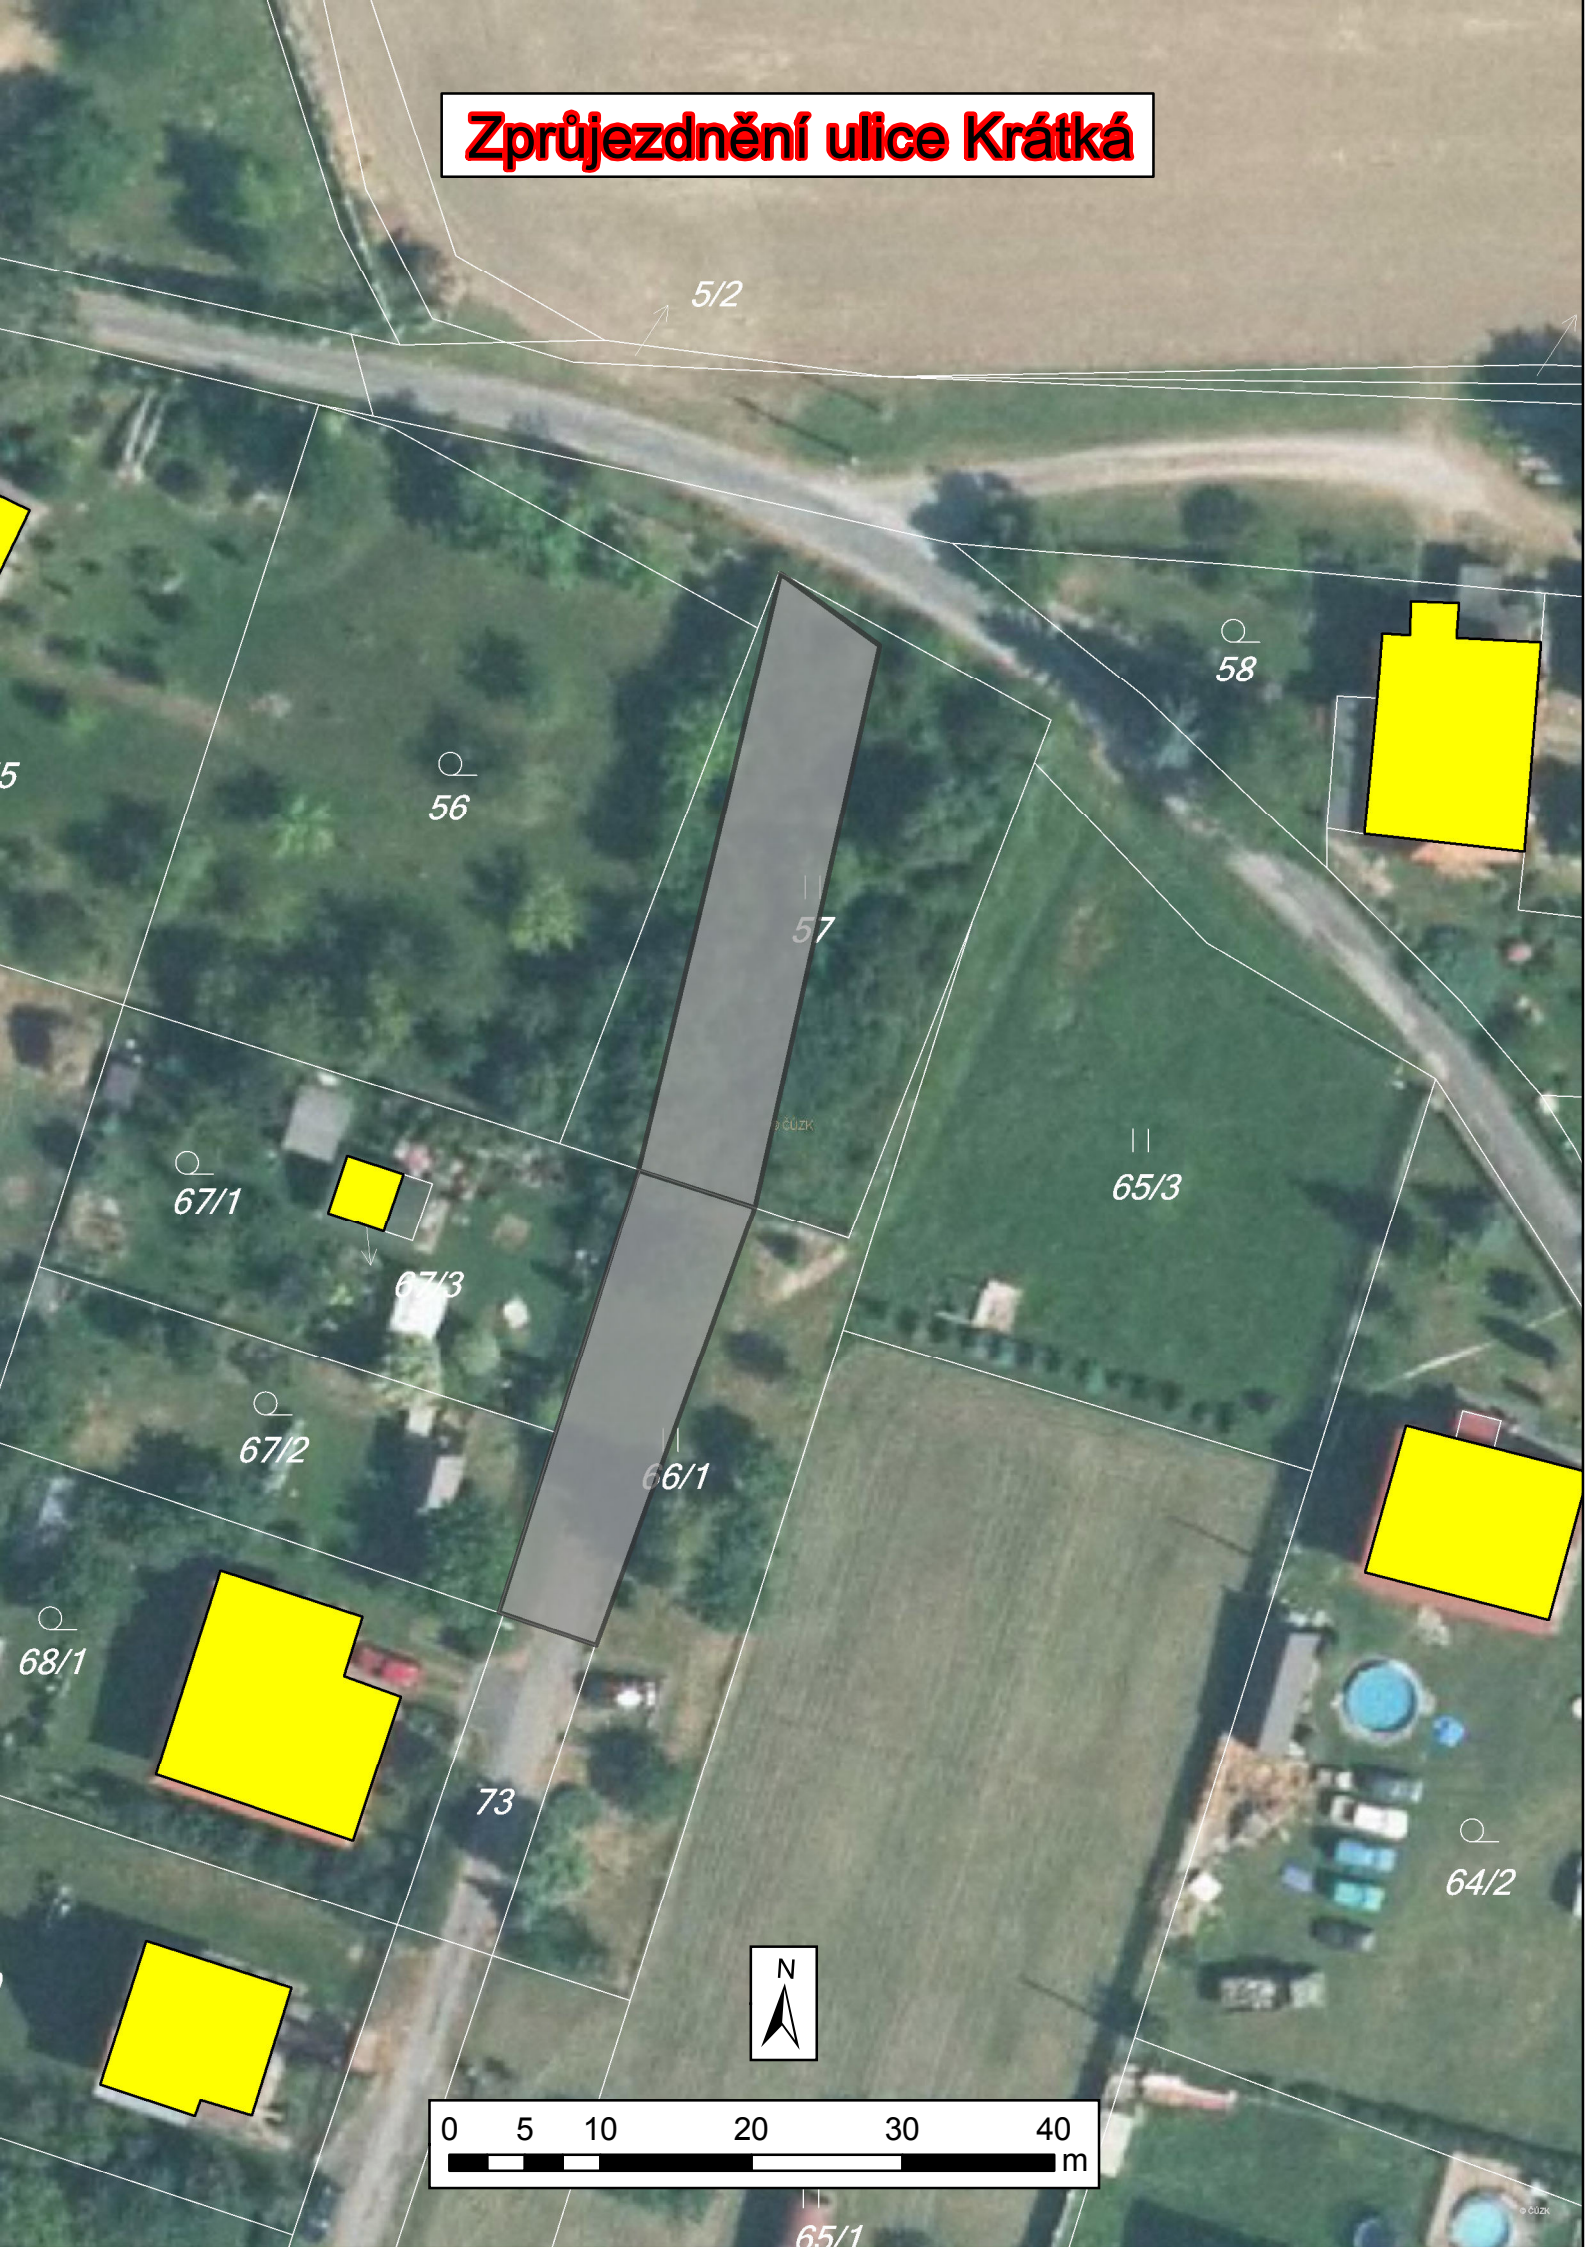
Zprůjezdnění ulice Krátká
5/2
58
56
57
67/1
67/3
65/3
67/2
66/1
68/1
73
64/2
65/1
N
0 5 10 20 30 40
m