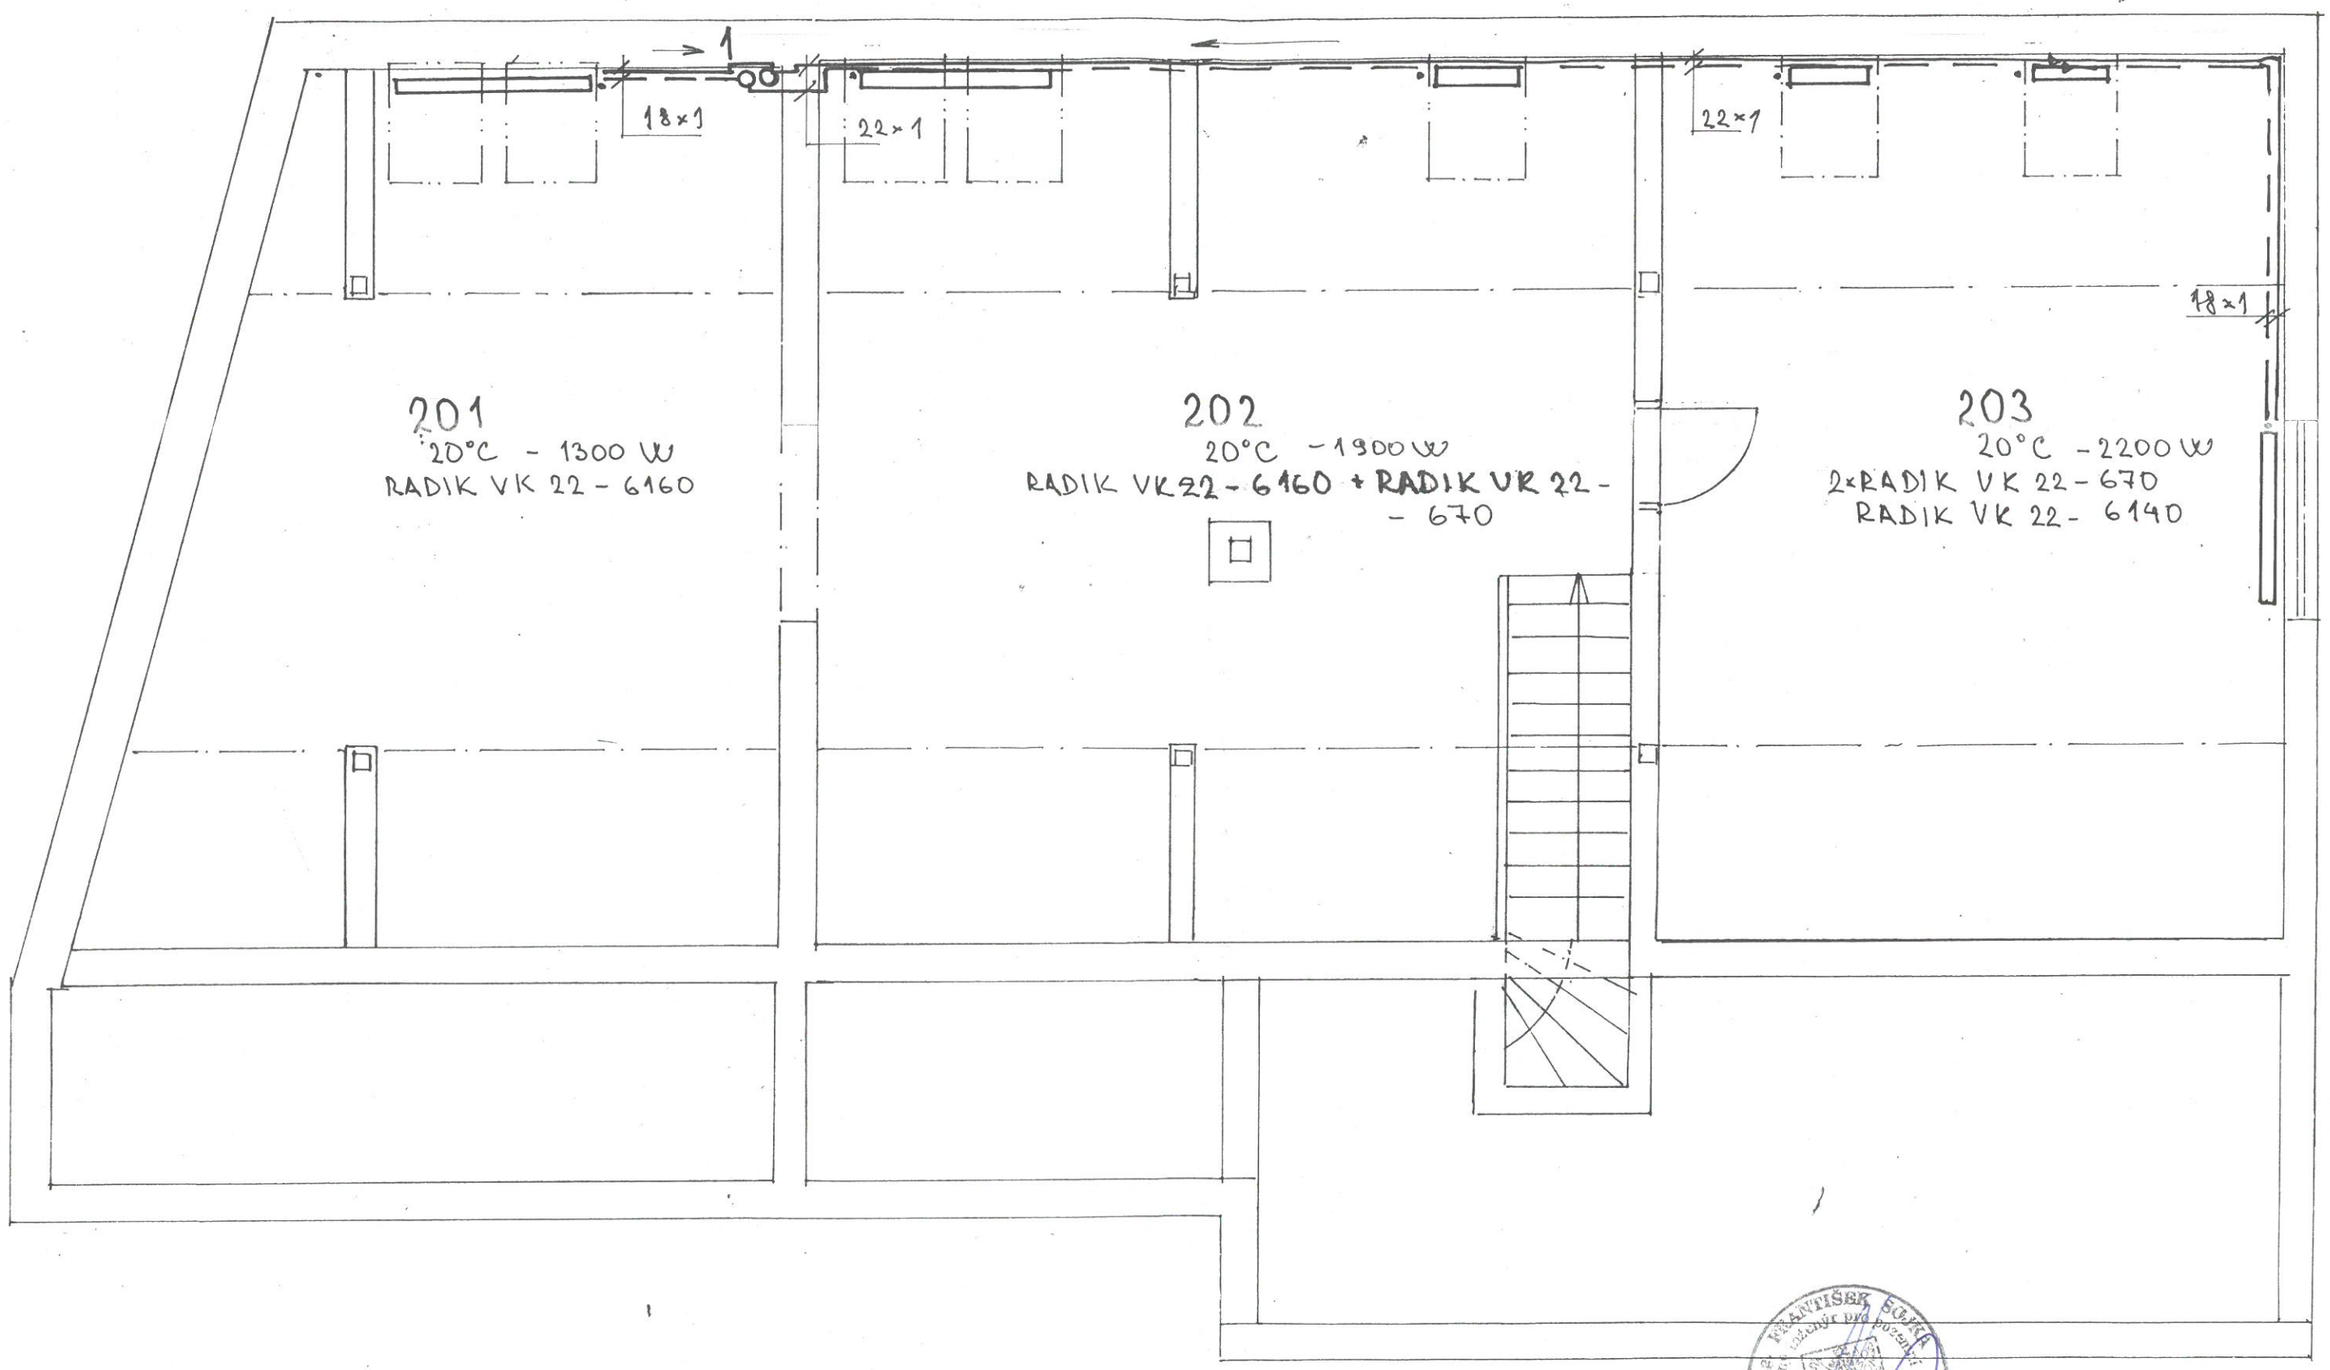

Ing. FRANTIŠEK SOJKA
autorizovaný stavební inženýr
PROJEKČNÍ A INŽENÝRSKÉ PRÁCE
IČO: 147 64 555 DIČ: 027 - 5605070735
267 62 KOMÁROV 250
Tel./Fax: 0316 / 57 20 07, Tel.: 0603 23 99 03

Stavba: **PŘÍSTAVBA HASIČSKÉ ZBROJNICE**	Investor: **Obec Lhotka**
	Místo: k.ú. Lhotka u Hořovic p.p.č. 124 (č.p.26), 125/2
Výkres: ÚSTŘEDNÍ VYTÁPĚNÍ **Podkroví**	Datum: 1/2018
	Měřítko: 1:50
	Č. výkr. D-T4