








U-PROJEKT
DOS s.r.o.


OBJEDNATEL	OBEC LHOTKA, HOŘEJŠÍ 16, LHOTKA, 267 23 LOCHOVICE		
ZHOTOVITEL	U-PROJEKT DOS s.r.o., U VAJEČKÁRNY 212, 330 33 MĚSTO TOUŠKOV telefon: 775 901 486 e-mail ulman.jiri@gmail.com http://www.u-projekt.cz		
ODPOVĚDNÝ PROJEKTANT SO, PS	NAVRHL, VYPRACOVAL	ÚČEL PD	PDPS
ING. JIŘÍ ULMAN 	ING. JIŘÍ ULMAN 	DATUM	01 / 2016
		MĚŘÍTKO	1 : 500
KRAJ: STŘEDOČESKÝ	KATASTRÁLNÍ ÚZEMÍ: LHOTKA U HOŘOVIC	FORMÁT	297 x 210
LHOTKA, PARKOVÁNÍ SOUHRNNÉ ŘEŠENÍ STAVBY		ČÁST	PARÉ
		B	
KATASTRÁLNÍ SITUACE		PŘÍLOHA	
		3	

SO 101 - ZÁBOR DOTČENÝCH POZEMKŮ SITUACE - M 1 : 500

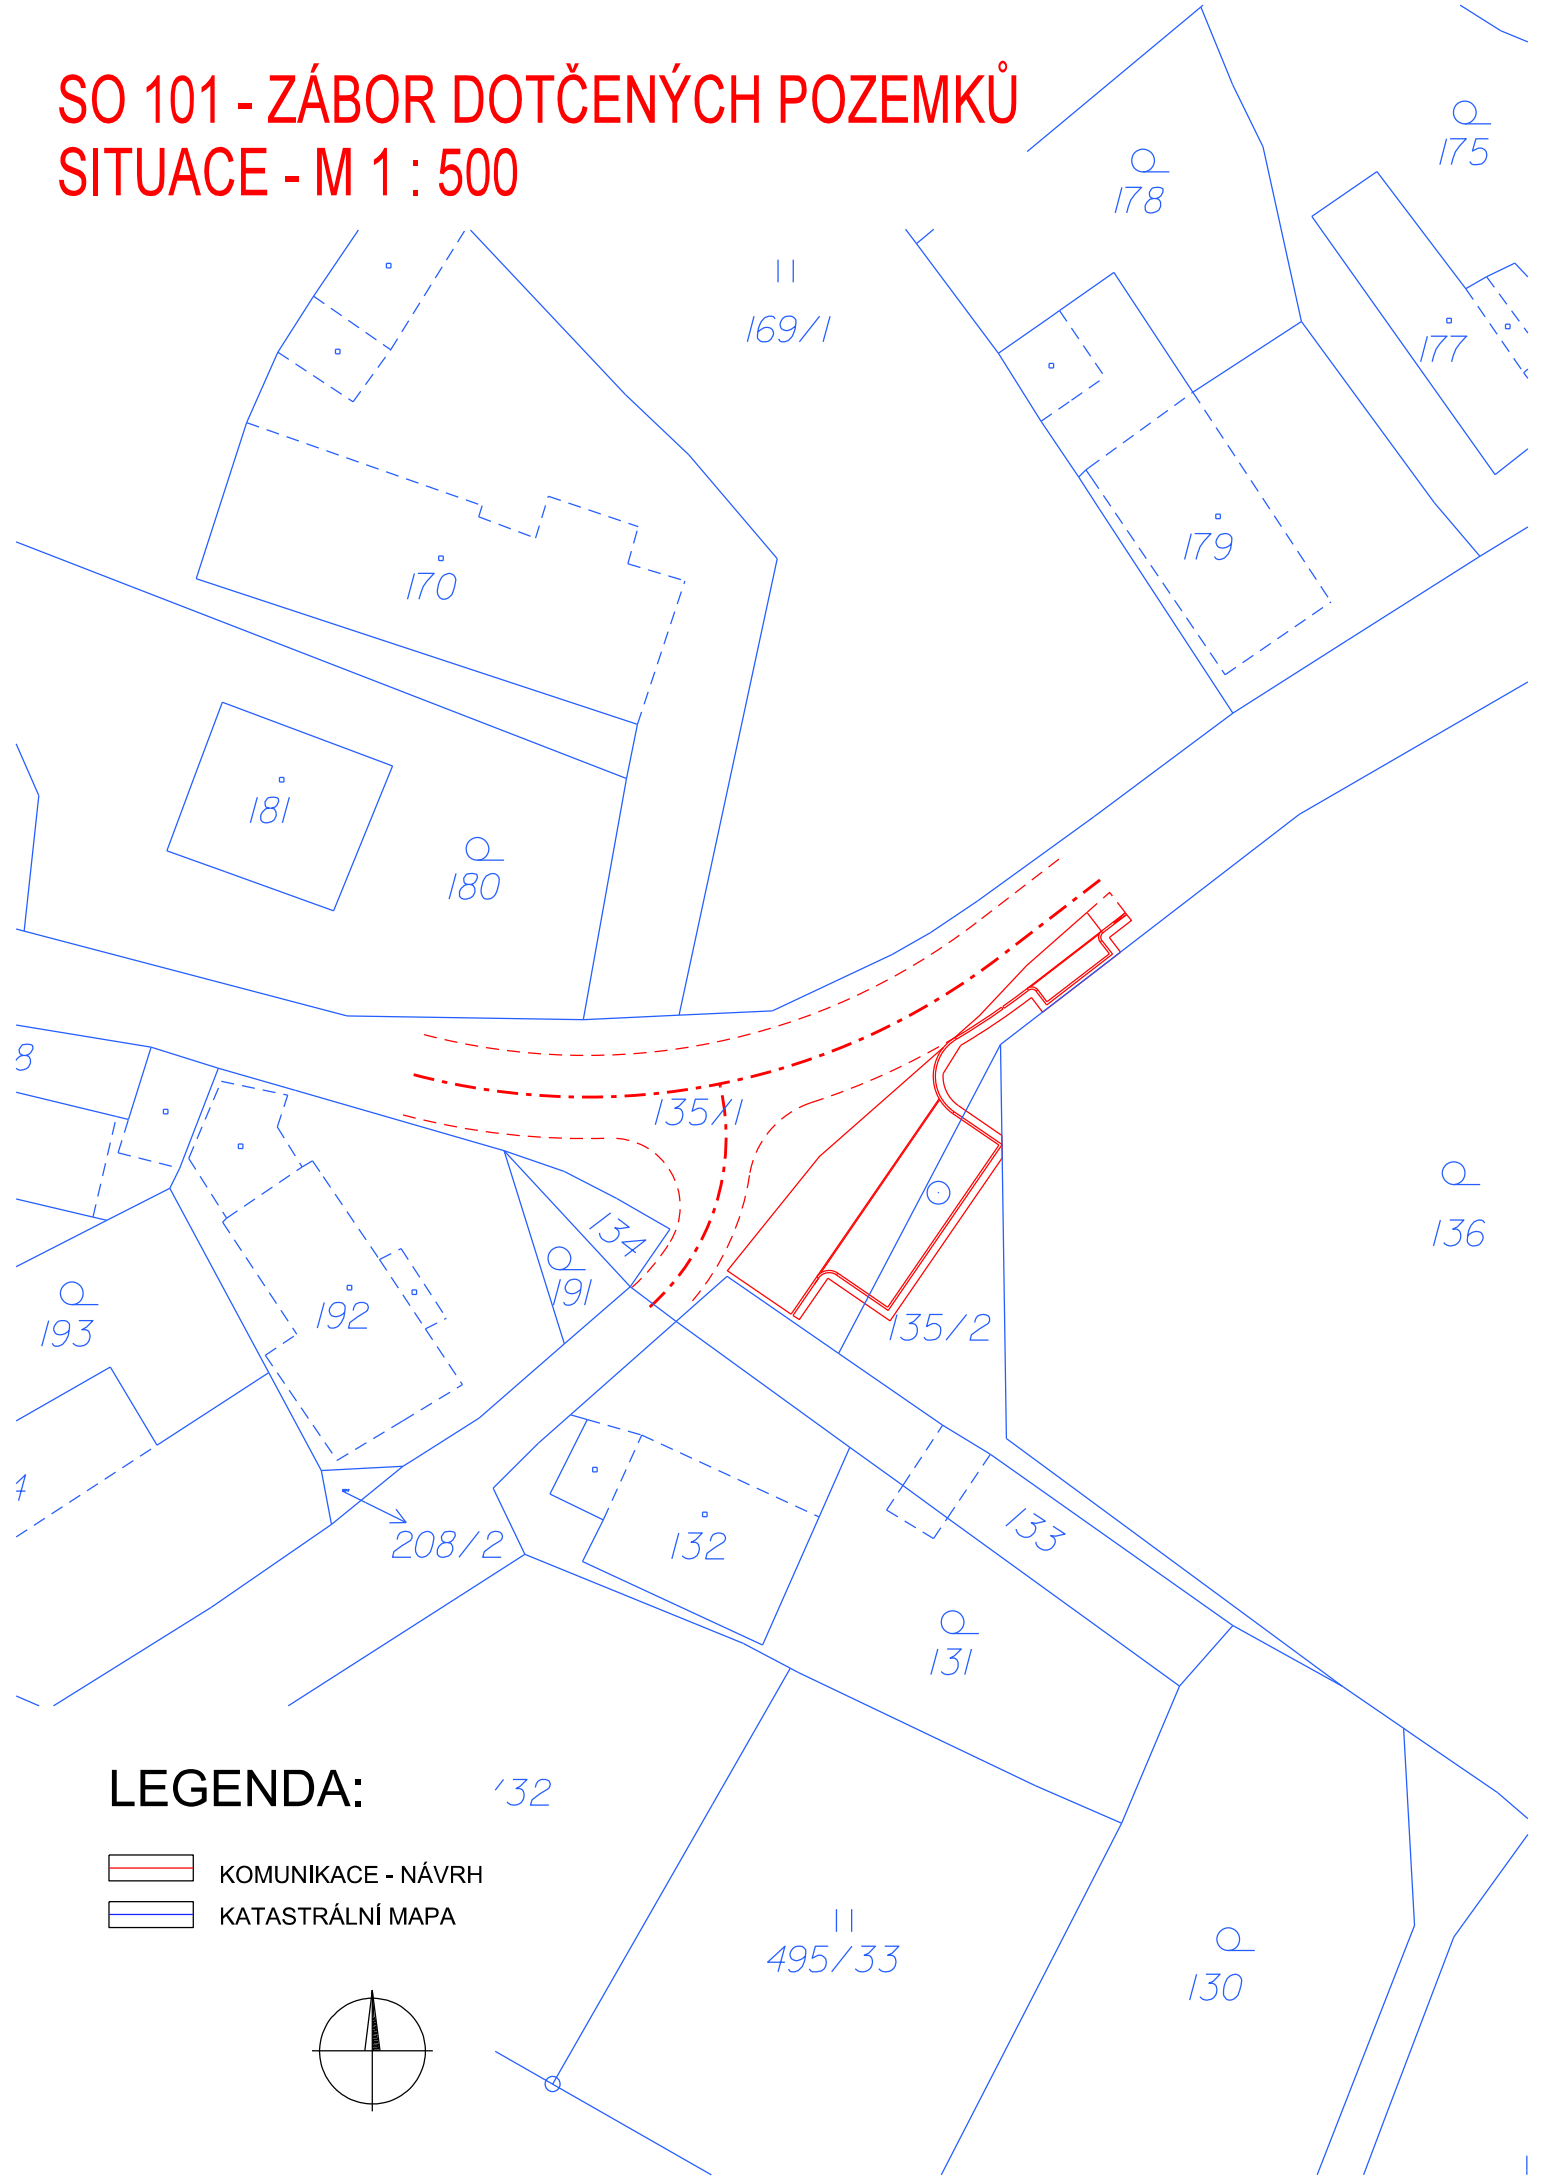


LEGENDA:

  -  KOMUNIKACE - NÁVRH
-  KATASTRÁLNÍ MAPA

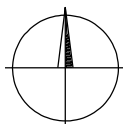


SO 102 - ZÁBOR DOTČENÝCH POZEMKŮ SITUACE - M 1 : 500

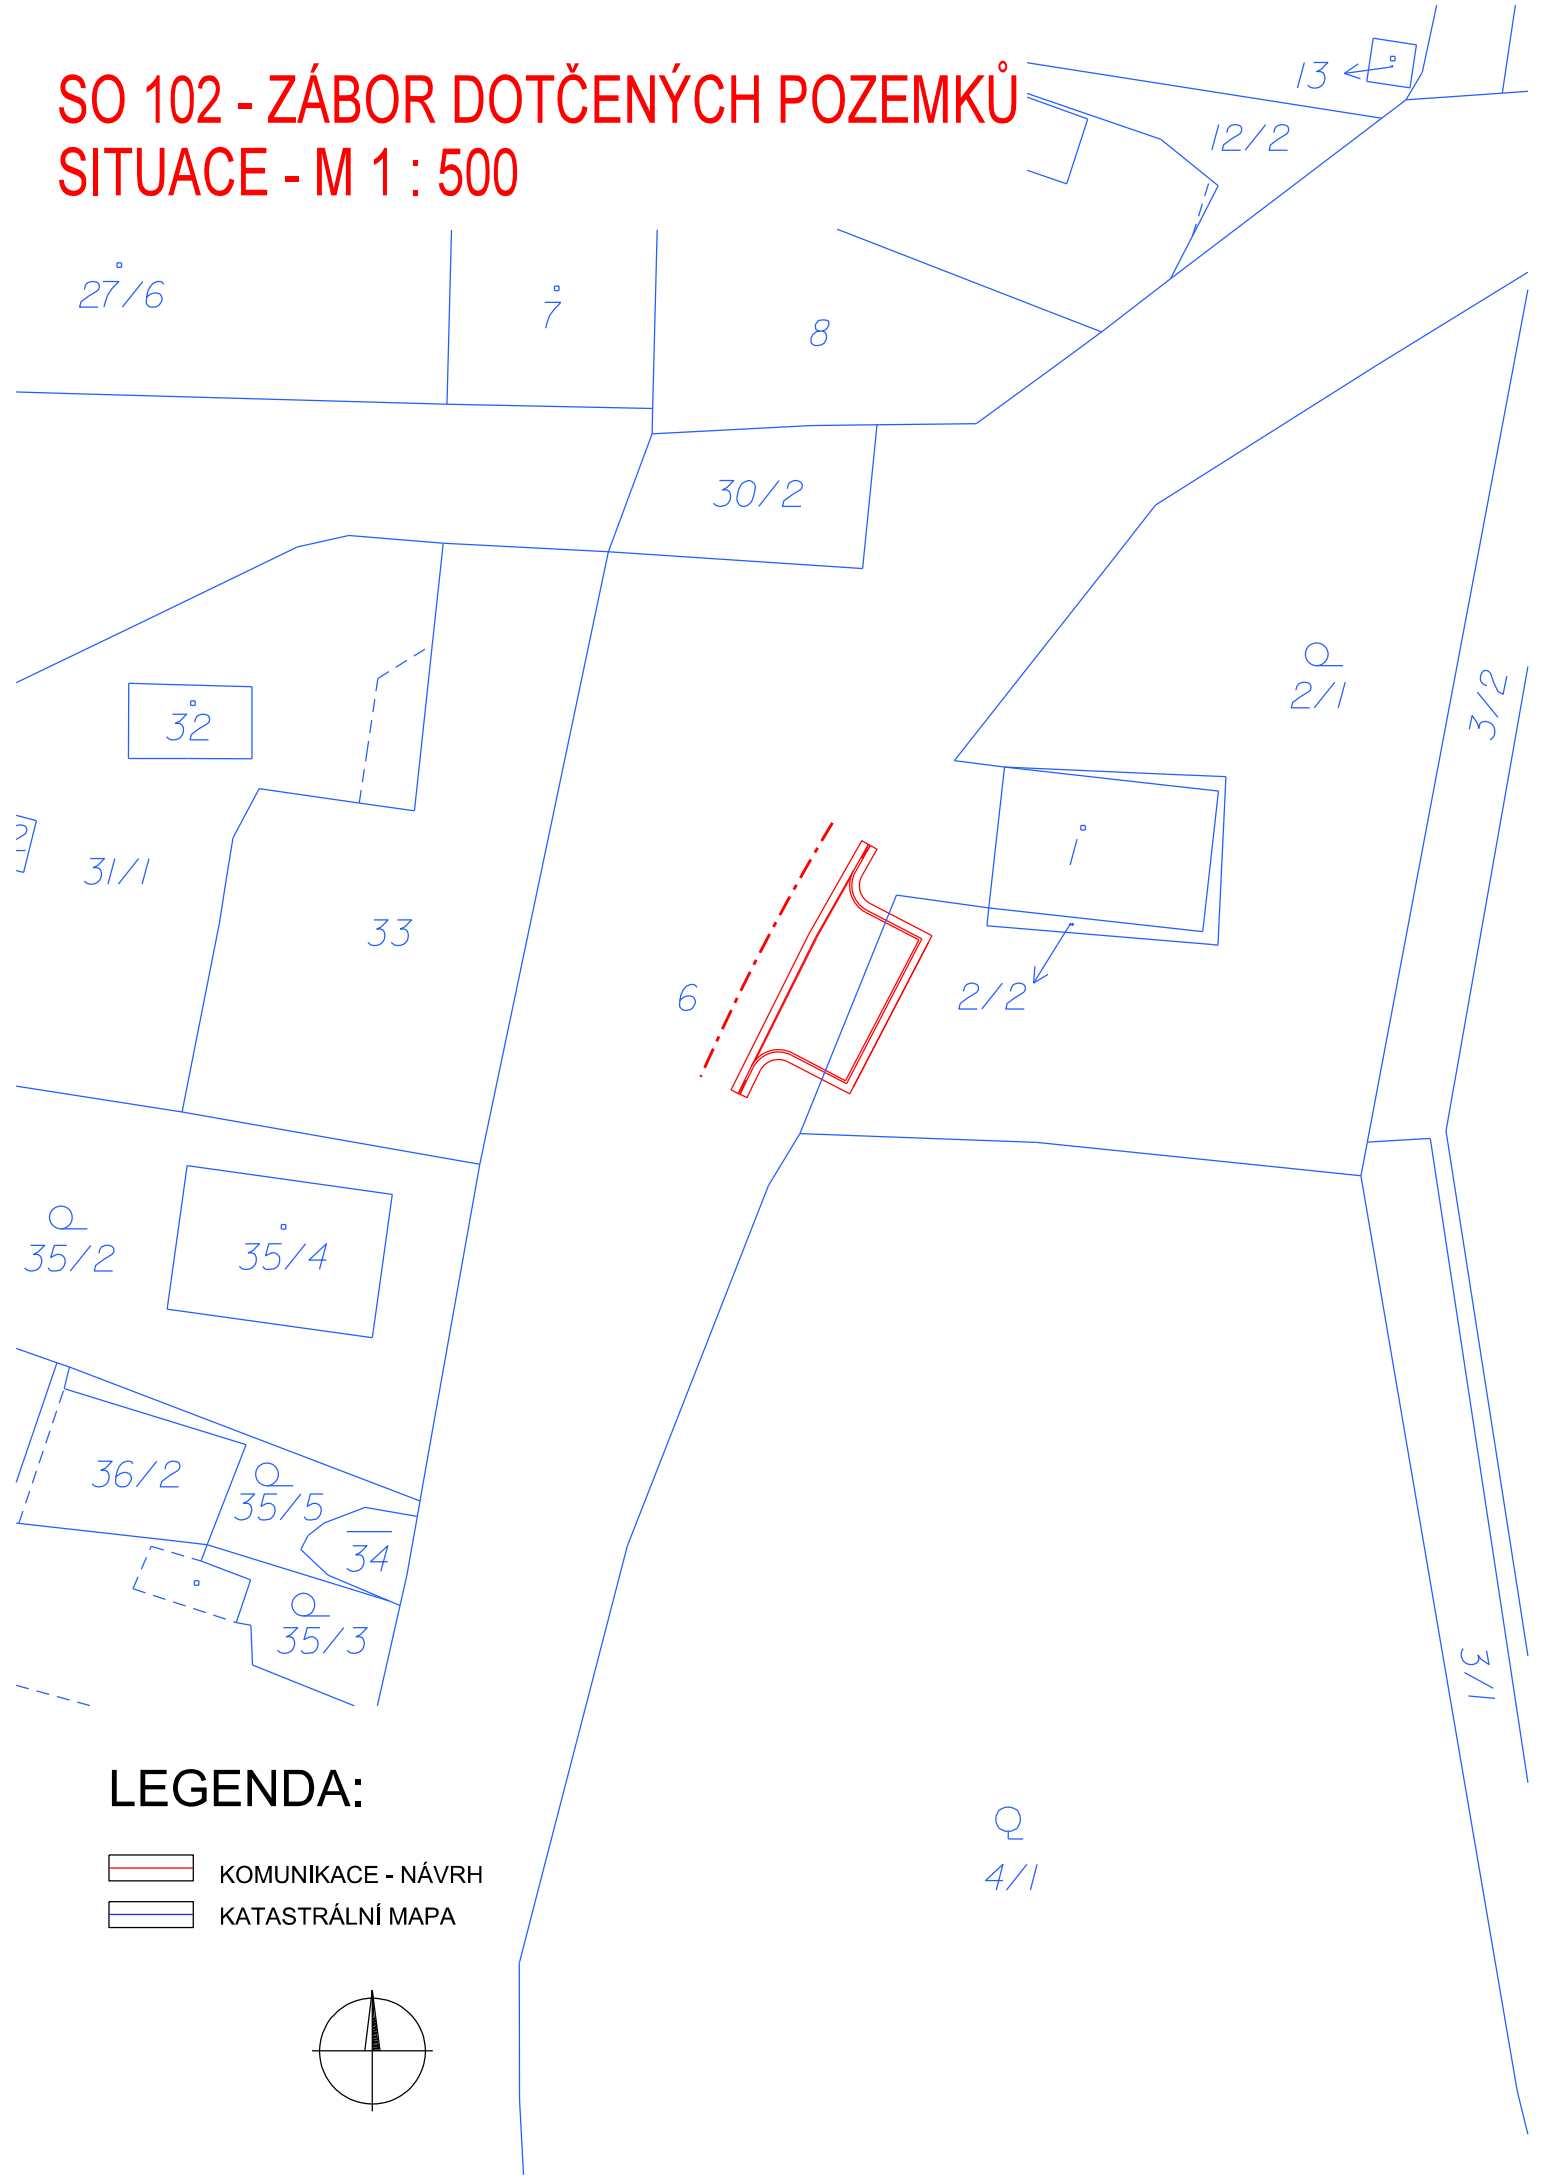


LEGENDA:

-  KOMUNIKACE - NÁVRH
-  KATASTRÁLNÍ MAPA

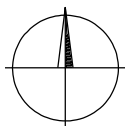


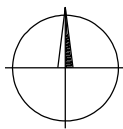
SO 103 - ZÁBOR DOTČENÝCH POZEMKŮ

SITUACE - M 1 : 500

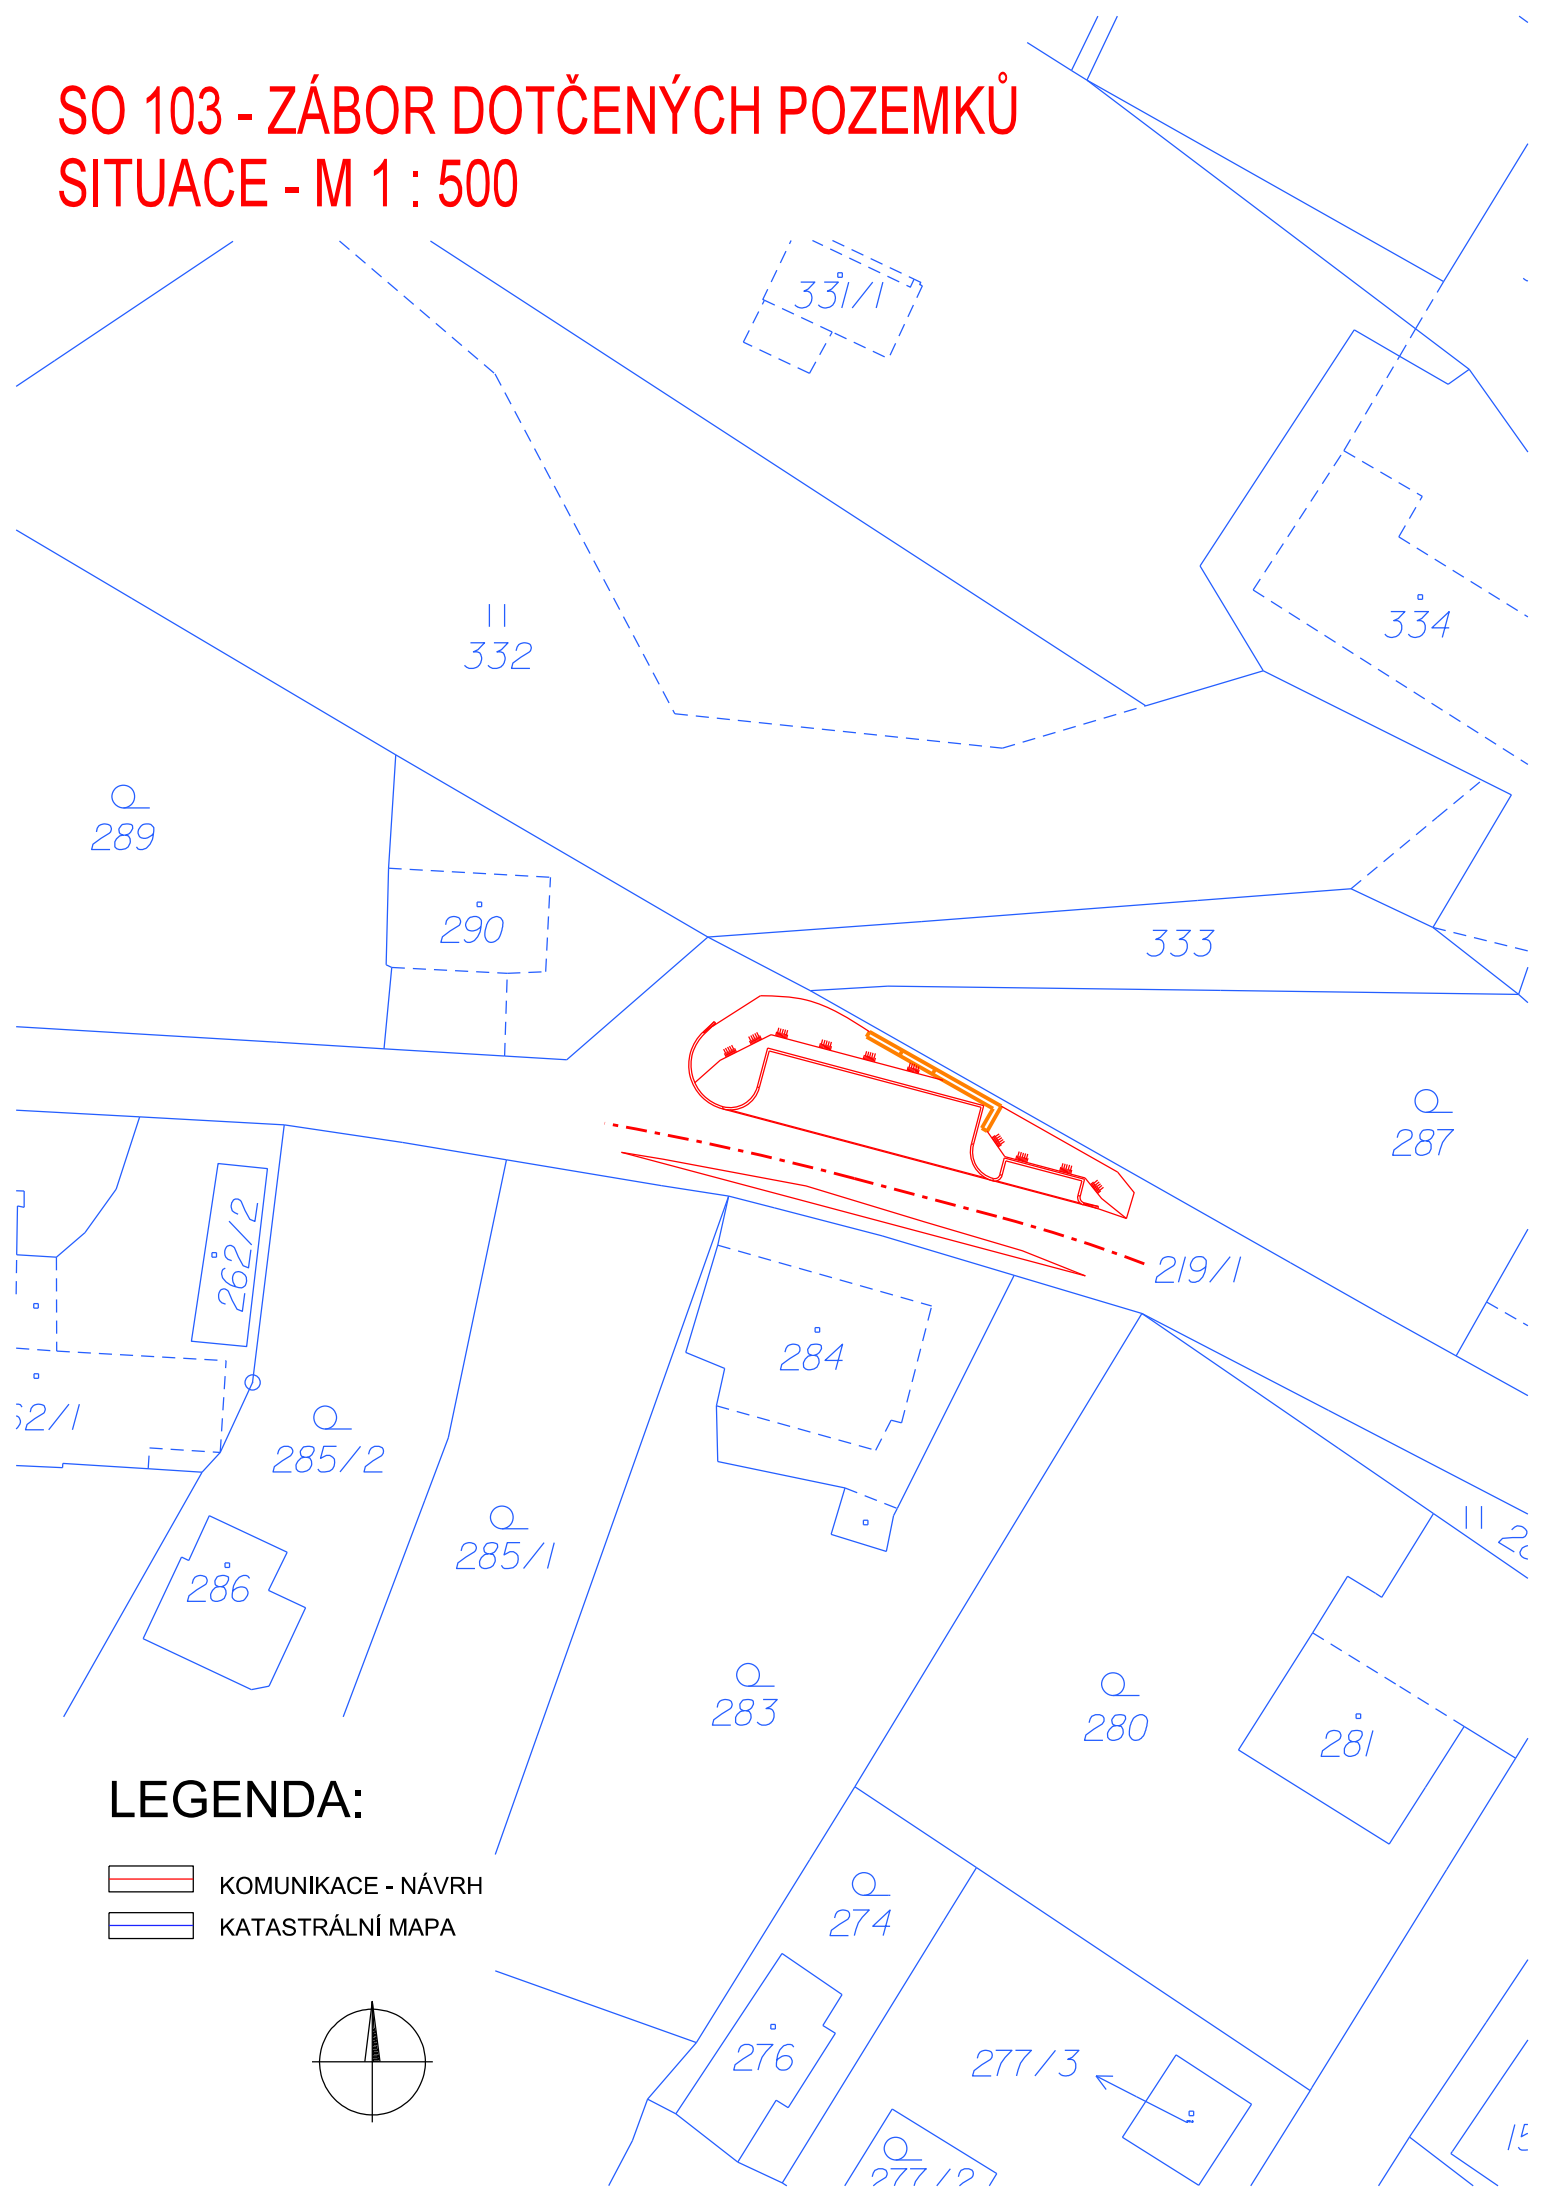


LEGENDA:

-  KOMUNIKACE - NÁVRH
-  KATASTRÁLNÍ MAPA




SO 104 - ZÁBOR DOTČENÝCH POZEMKŮ

SITUACE - M 1 : 500

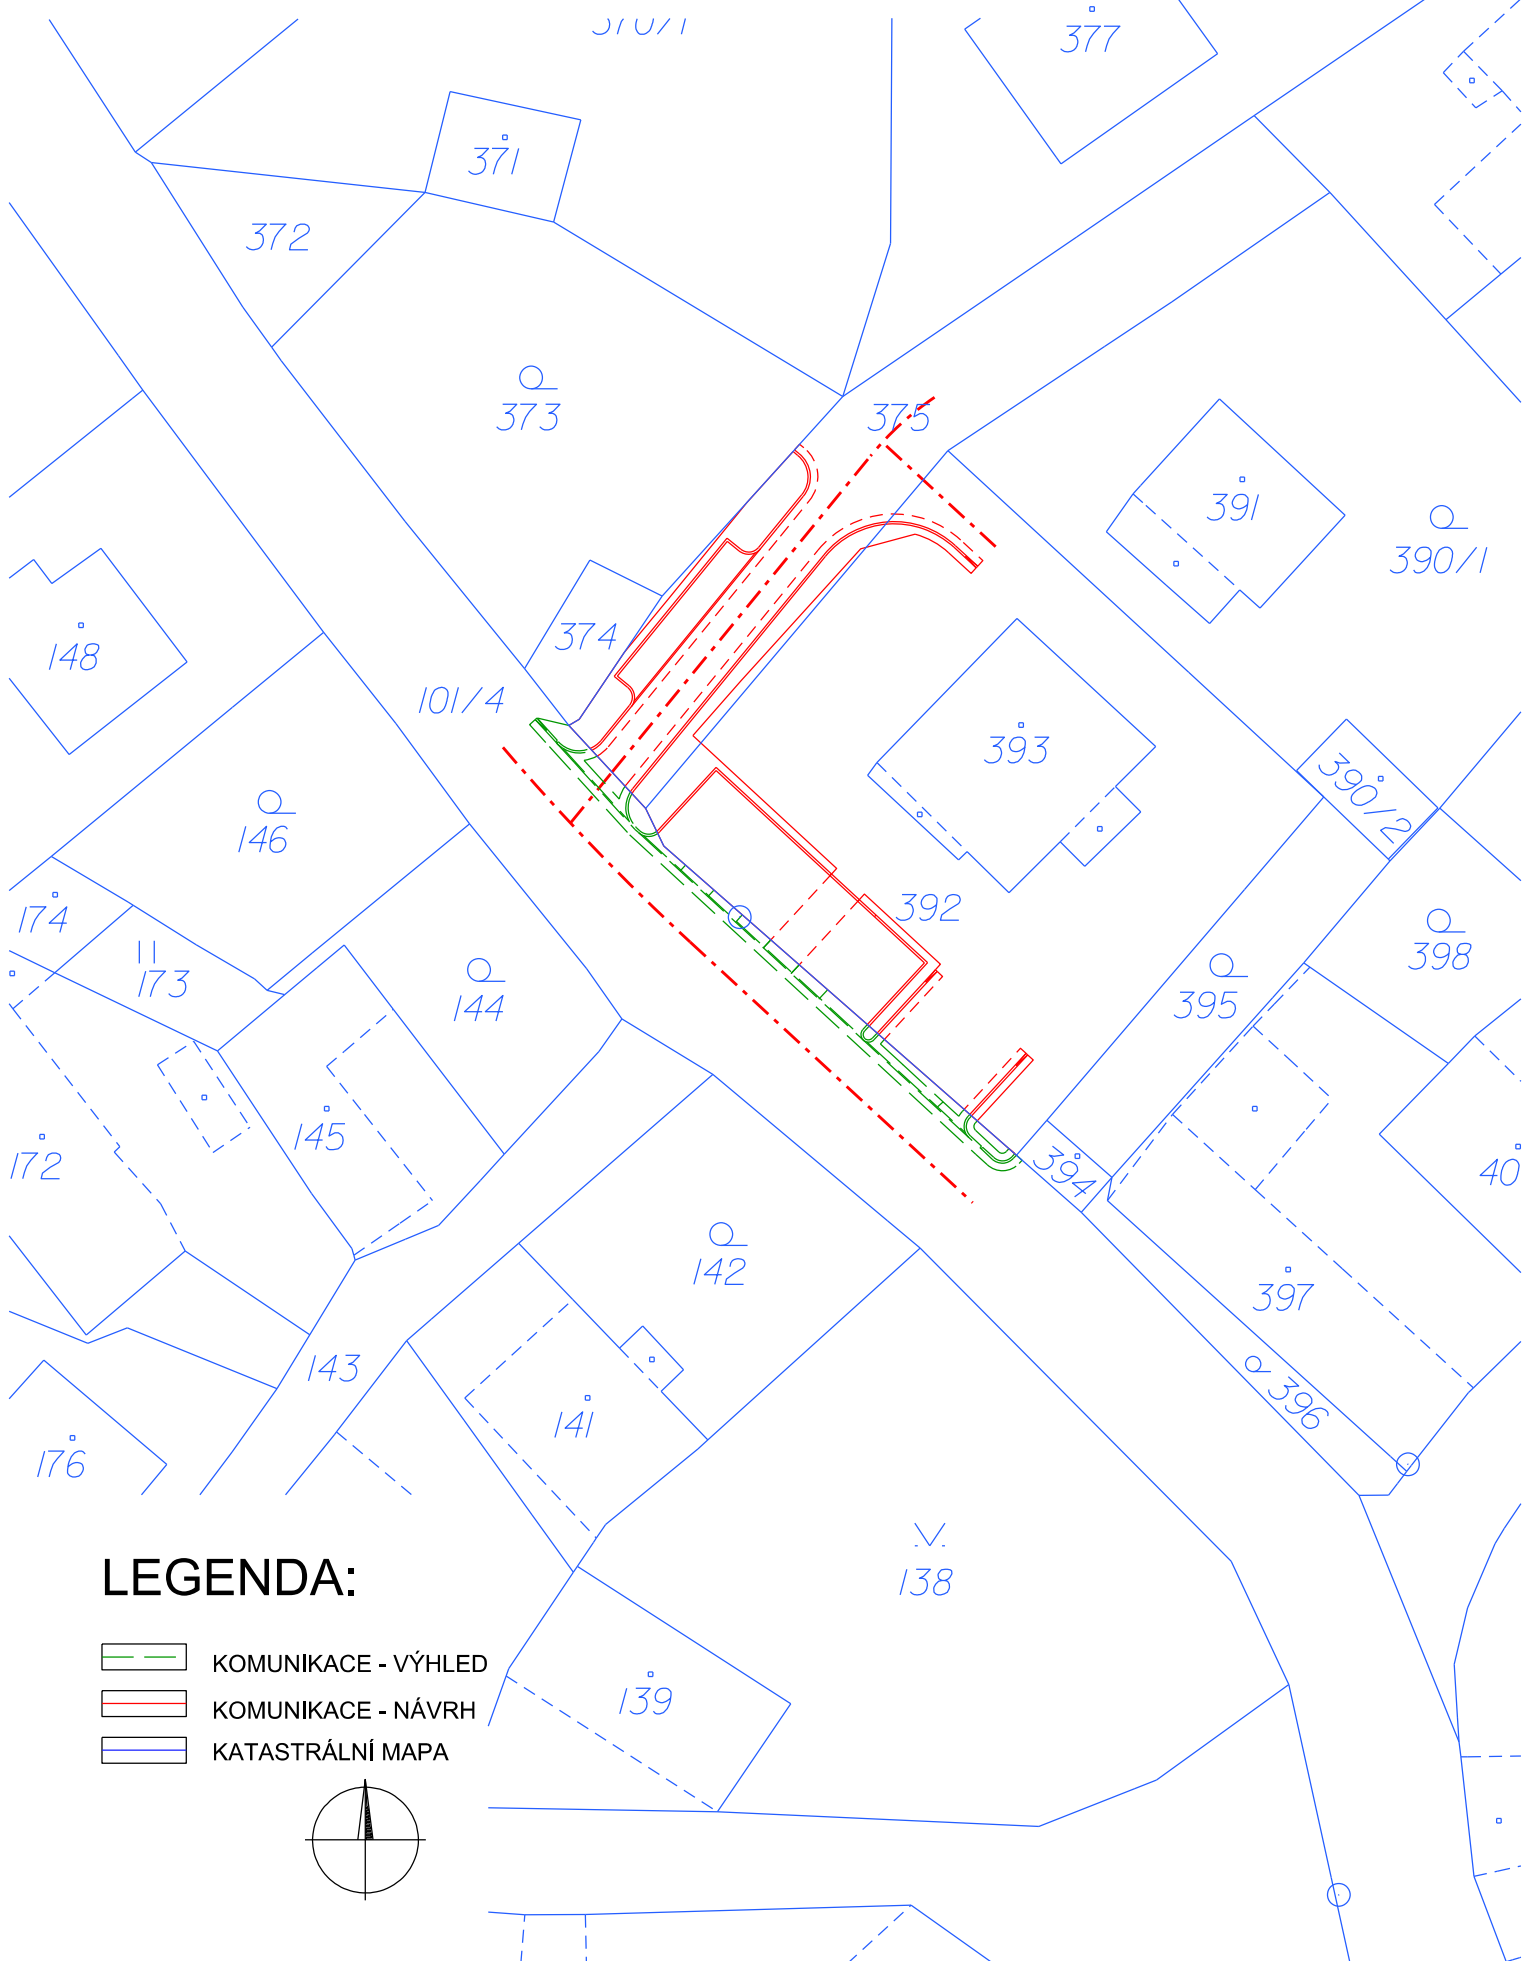

SO 106 - ZÁBOR DOTČENÝCH POZEMKŮ


 
SITUACE - M 1 : 500

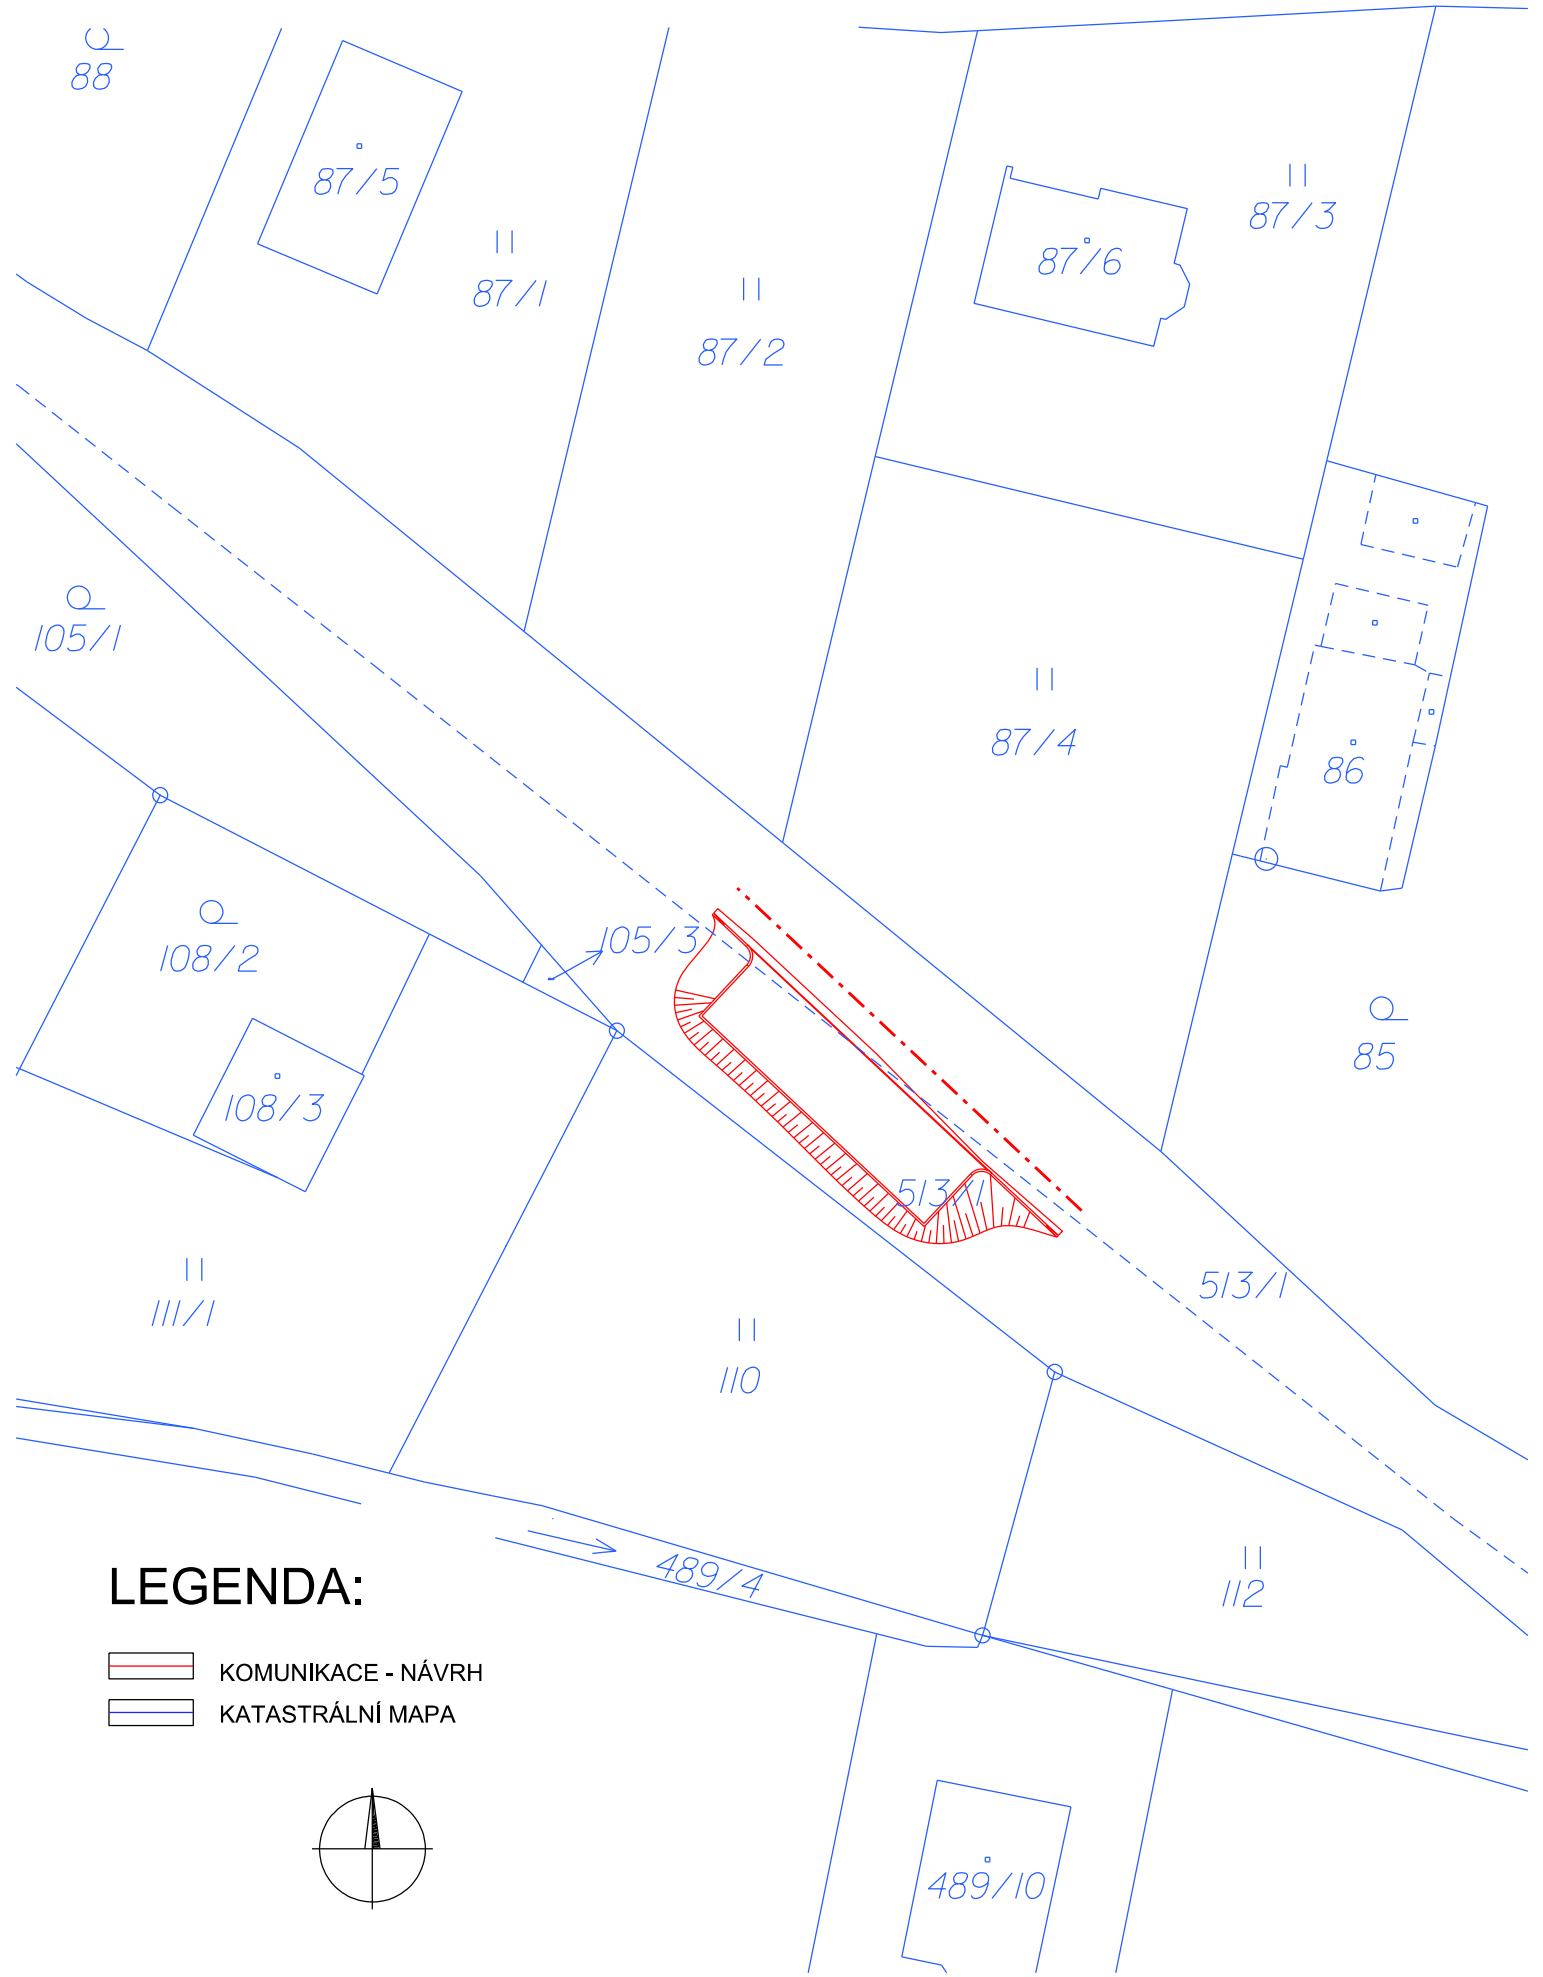


SO 107 - ZÁBOR DOTČENÝCH POZEMKŮ SITUACE - M 1 : 500



LEGENDA:


-  KOMUNIKACE - NÁVRH
-  KATASTRÁLNÍ MAPA

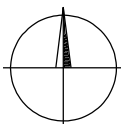

SO 108 - ZÁBOR DOTČENÝCH POZEMKŮ SITUACE - M 1 : 500



LEGENDA:

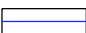-  KOMUNIKACE - NÁVRH
-  KATASTRÁLNÍ MAPA

