


SITUACE ŠIRŠÍCH VZTAHŮ  
M 1:10 000



SITUACE ŠIRŠÍCH VZTAHŮ  
M 1:100 000

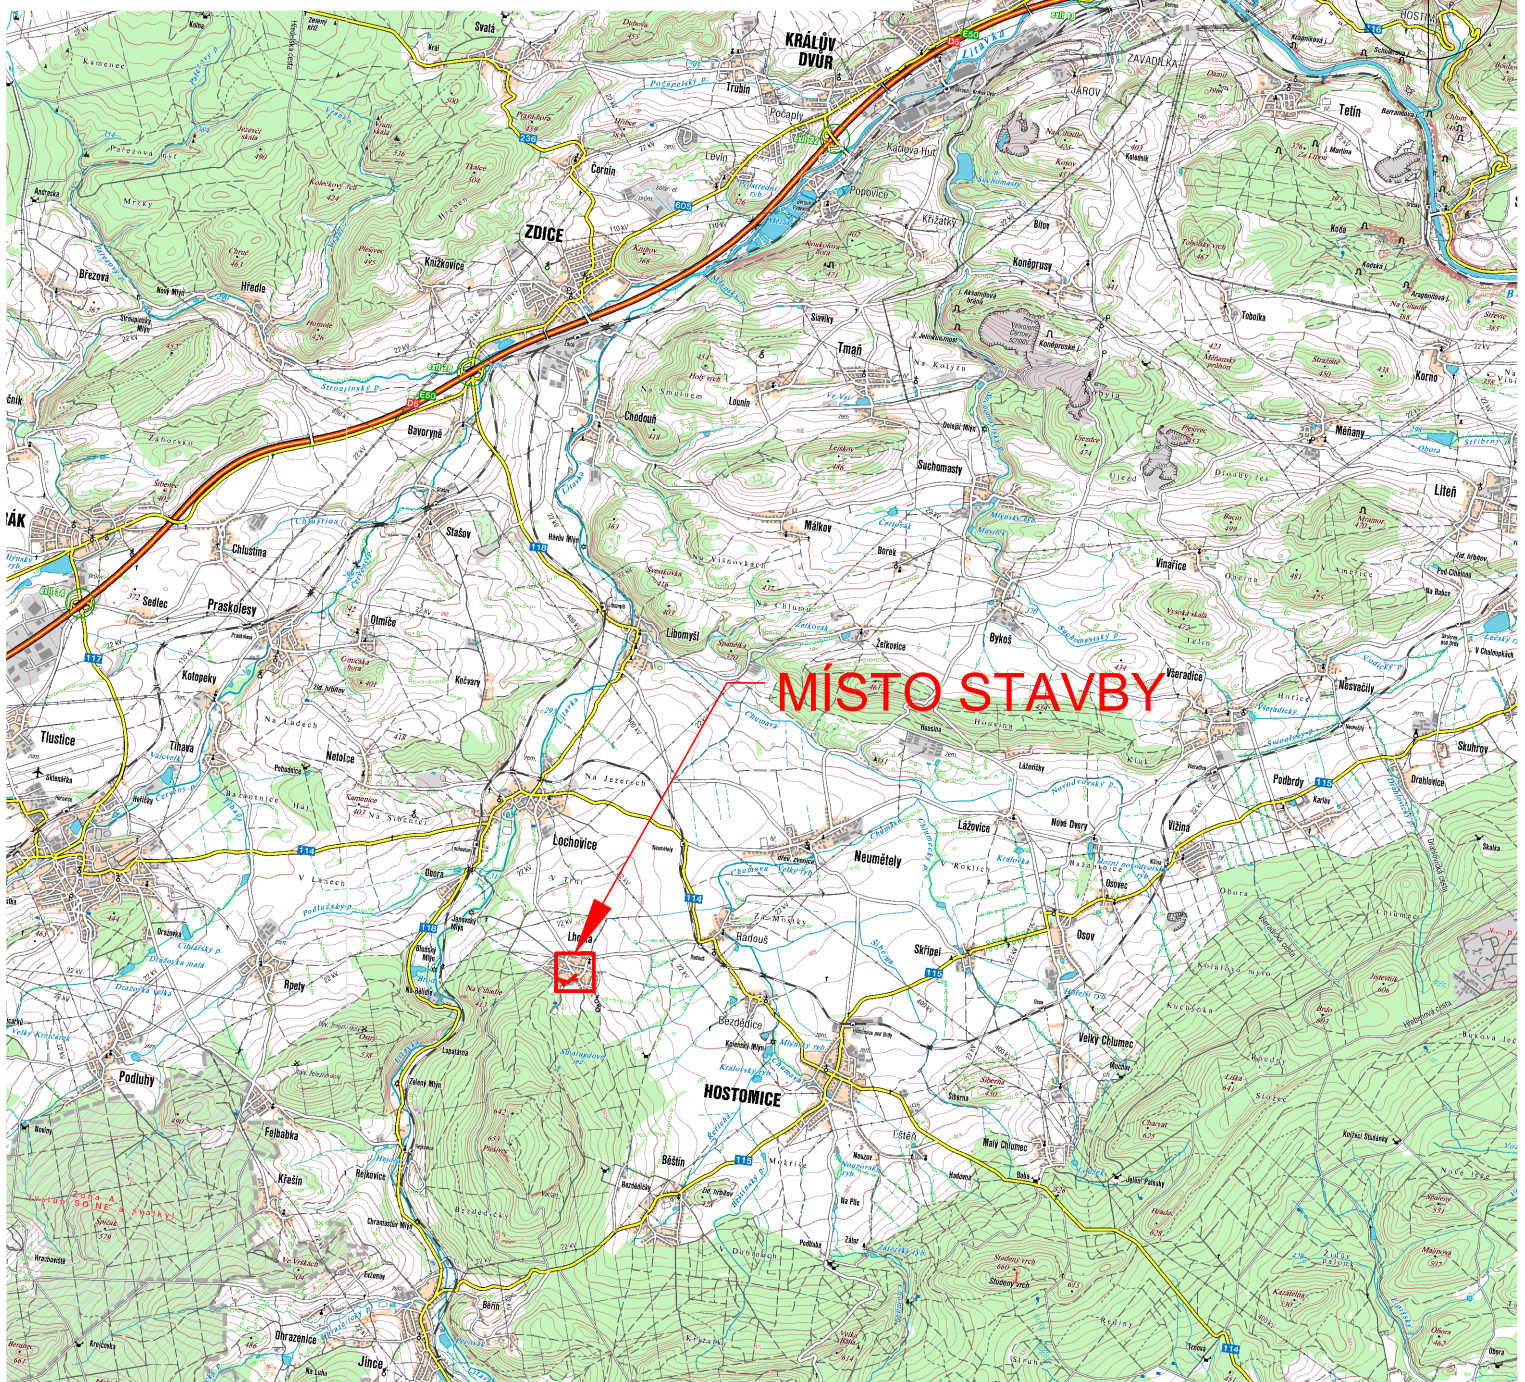

VYPRACOVAL	Ing. Jan Vaněk	Ing. Jan Vaněk			
ZODPOVĚDNÝ PROJEKTANT	Ing. Jan Vaněk	PROJEKTOVÁNÍ DOPRAVNÍCH STAVEB Nad Zámečkem 59/395; 150 00 Praha 5			
VEDOUCÍ ZAKÁZKY	Ing. Jan Vaněk	IČO: 04783981			
STAVEBNÍK	OBEC LHOTKA, HOŘEJŠÍ 16, LHOTKA, 267 23 POŠTA LOCHOVICE	K. Ú.	LHOTKA U HOŘOVIC (681300)		
STAVBA	LHOTKA - OBNOVA POVRCHU KOMUNIKACÍ	OBEC	LHOTKA (533335)		
ČÁST	SITUAČNÍ VÝKRESY	STUPEŇ DOKUMENTACE	PDPS		
OBJEKT	-	DATUM	09/2020		
PŘÍLOHA	SITUAČNÍ VÝKRES ŠIRŠÍCH VZTAHŮ	SOUŘ. SYSTÉM	ČÁST	ČÍSLO PŘÍLOHY	PARÉ
		VÝŠ. SYSTÉM	C	1	
		MĚŘÍTKO			
		POČET A4	2		