




PODÉLNÝ PROFIL – SO 101 – UL. HOŘEJŠÍ
M 1:1000/100

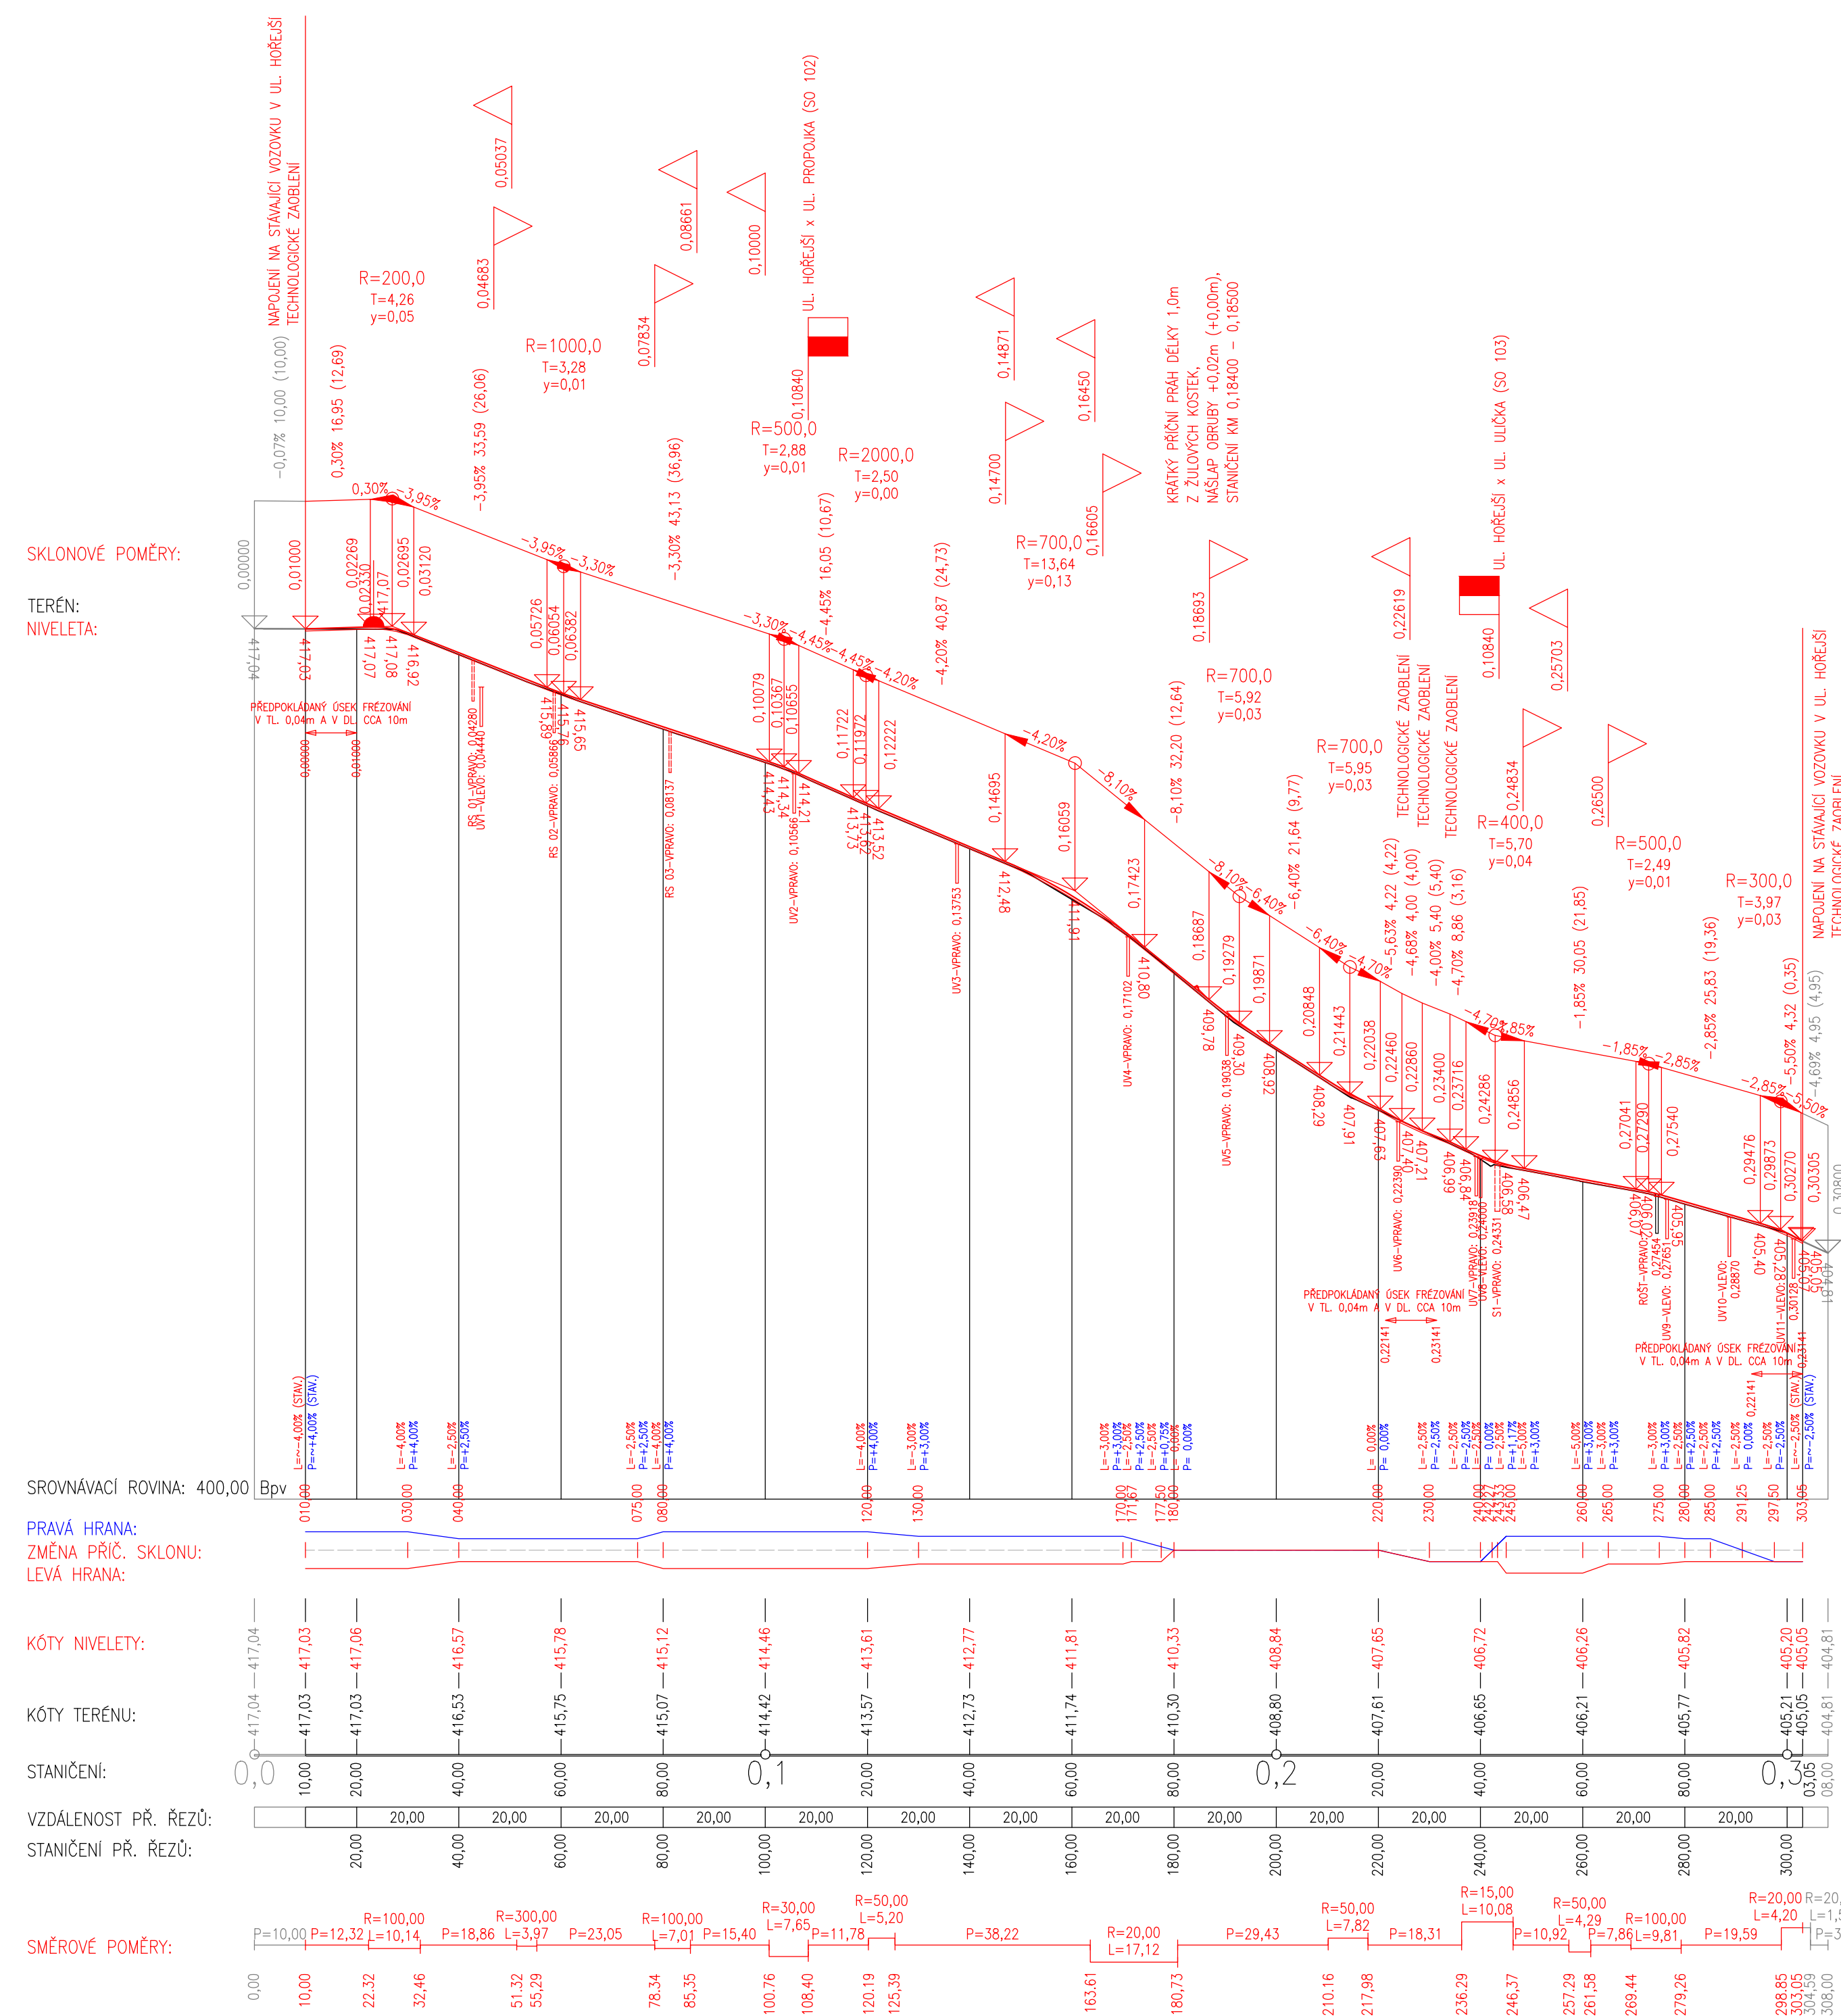

PODÉLNÝ PROFIL – SO 102 – UL. PROPOJKA
M 1:1000/100

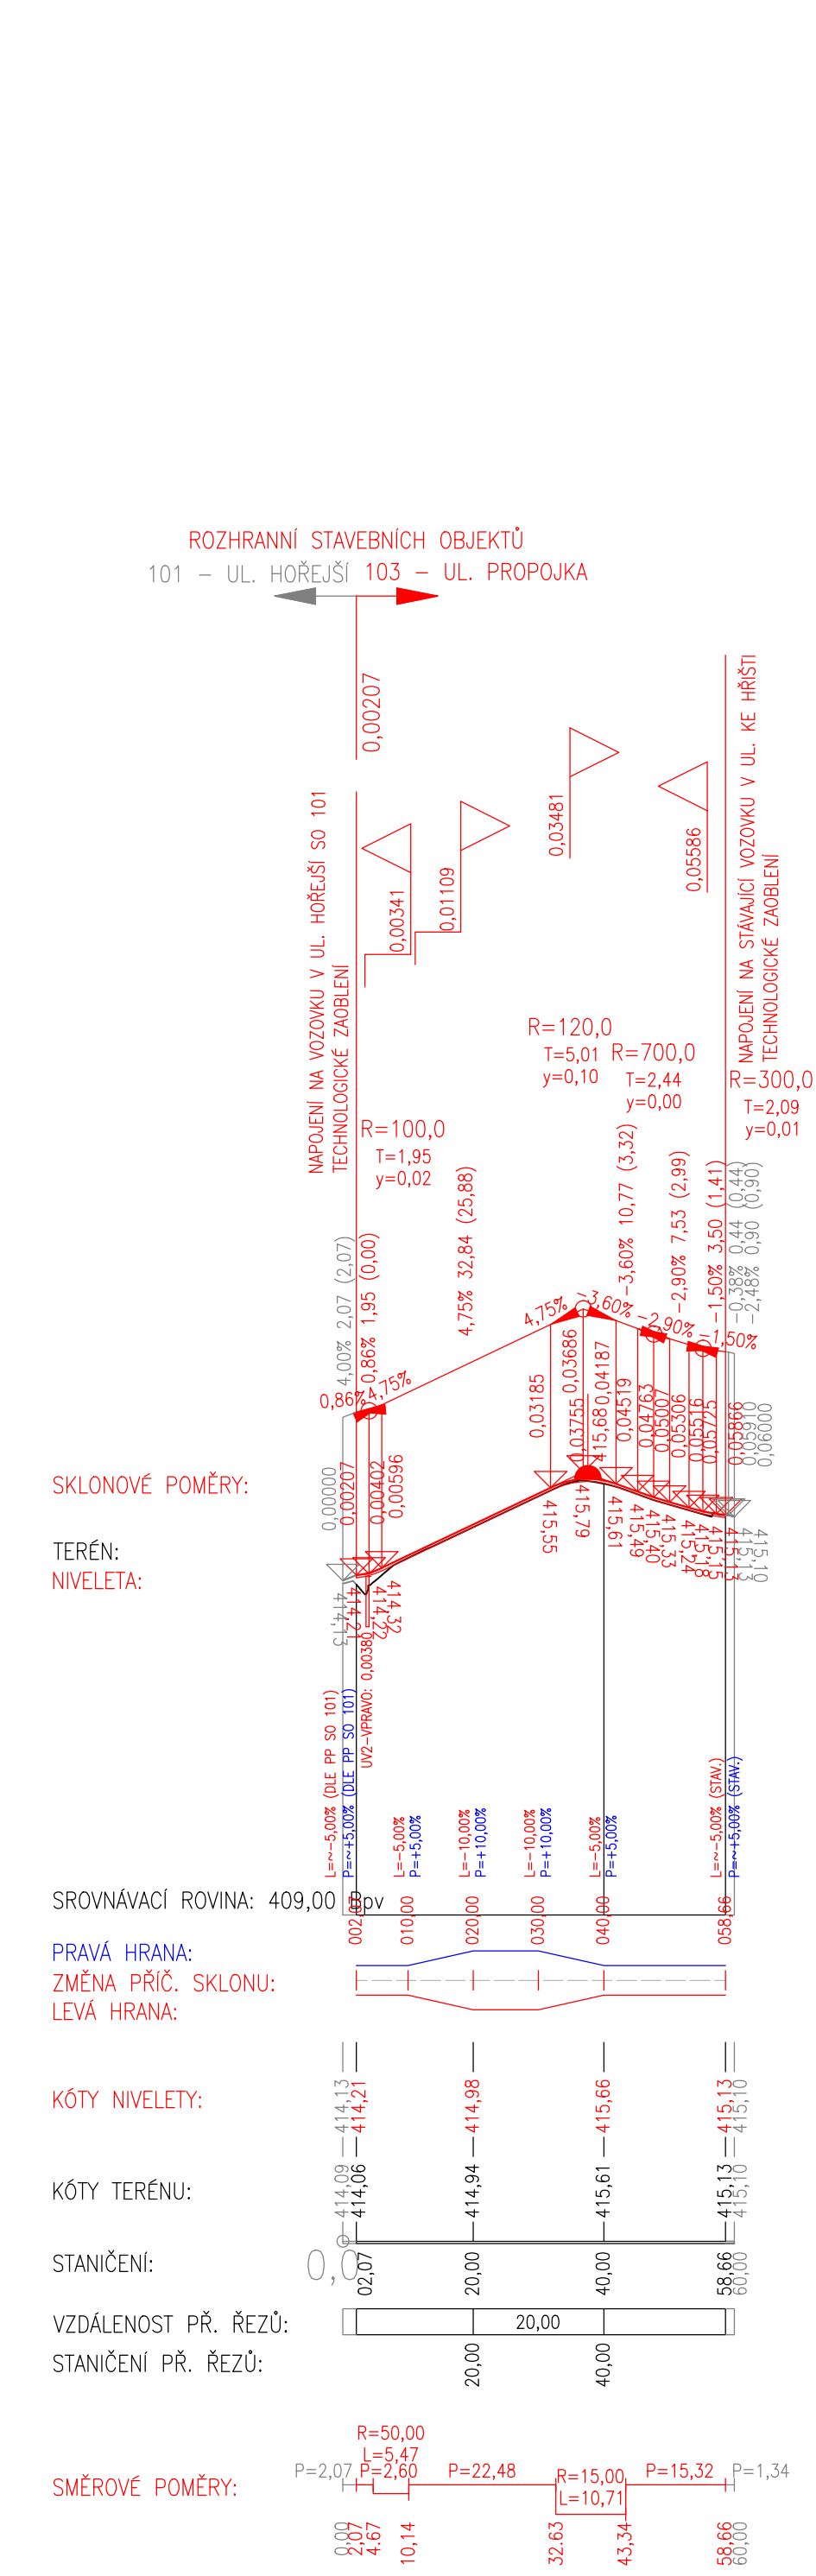

PODÉLNÝ PROFIL – SO 103 – UL. ULÍČKA
M 1:1000/100

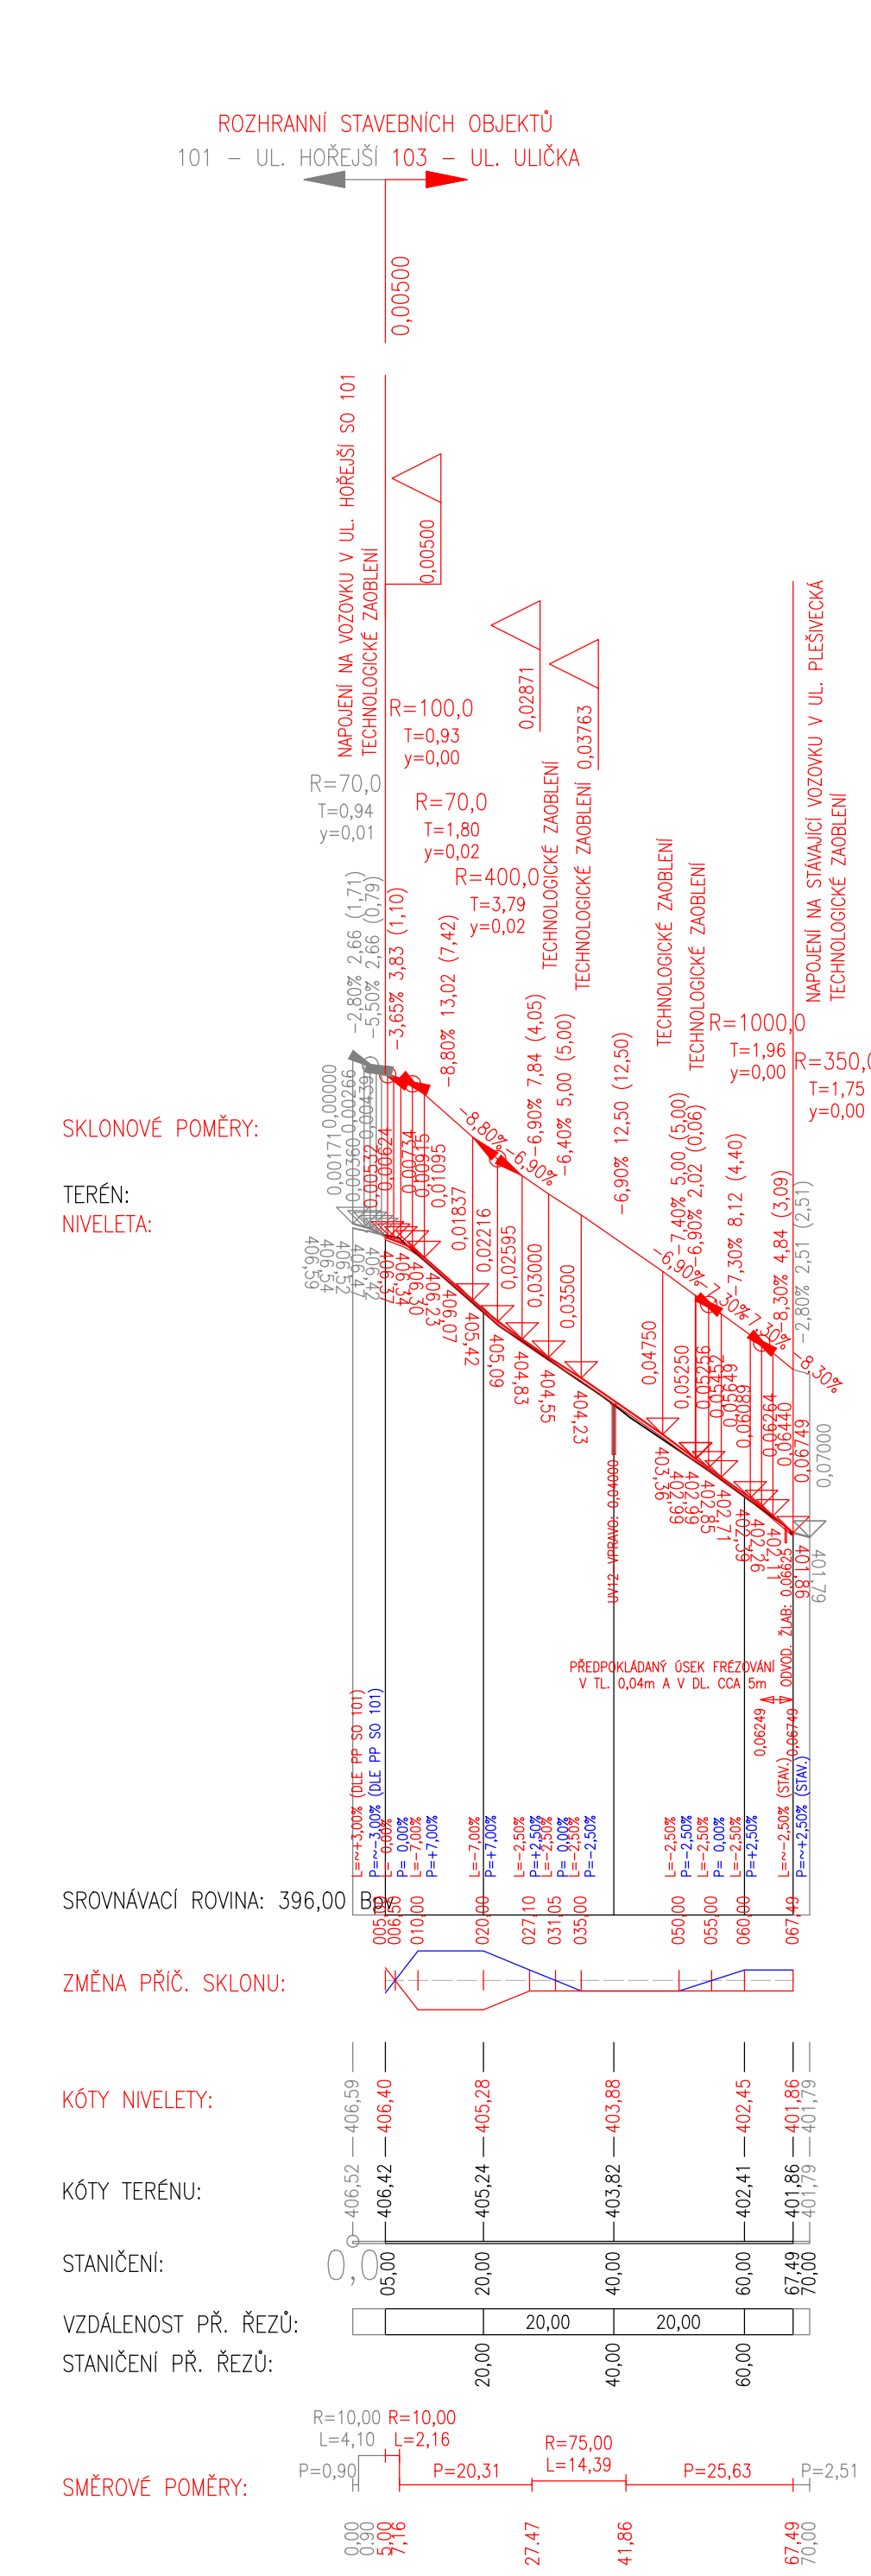

POZNÁMKA:
ZNAMORŇENÉ SCHÉMA VÝŠKOVÉHO USPOŘÁDÁNÍ PŘEDSTAVUJE ZJEDNODUŠENÝ PODÉLNÝ PROFIL, KTERÝ JE POUZE ORIENTAČNÍ A SLOUŽÍ PRO ZNAMORŇENÍ A POCHOPEŇÍ VÝŠKOVÉHO USPOŘÁDÁNÍ STAVAJÍCÍ KOMUNIKACE. V PRŮBĚHU REALIZACE STAVBY JE MOŽNÁ ODCHYLKA MEZI VŠYKMA SKUTEČNÉHO STAVU A ÚDAJI UVEDENÝMI V TĚTO DOKUMENTACI.
TYTO VÝŠKOVÉ ROZDÍLY NEMOHOU NEGATIVNĚM ZPŮSOBEM OVLIVNIT VÝSLEDNÉ ŘEŠENÍ.
V RÁMCI REALIZACE STAVBY BUDOU PŘÍPADNĚ DETAILY ŘEŠENY PŘÍMO S DODAVATEL STAVEBNÍCH PRACÍ.

VYPRACOVAL	Ing. Jan Vaněk	PROJEKTOVÁNÍ DOPRAVNÍCH STAVĚB	Ing. Jan Vaněk
ZODPOVĚDNÝ PROJEKTANT	Ing. Jan Vaněk	Nad Zámekem 59/395; 150 00 Praha 5	
VEDOUČÍ ZAKÁZKY	Ing. Jan Vaněk	IČO: 04783981	
STAVEBNÍK	OBEC LHOTKA, HOŘEJŠÍ 16, LHOTKA, 267 23 POŠTA LOCHOVICE	K. Ú. LHOTKA U HOŘOVIC (681300)	
STAVBA	LHOTKA – OBNOVA POVRCHU KOMUNIKACÍ	OBEC LHOTKA (533335)	
ČÁST	DOKUMENTACE OBJEKTŮ	STUPEŇ DOKUMENTACE	PDP5
OBJEKT	101 – UL. HOŘEJŠÍ, 102 – UL. PROPOJKA, 103 – UL. ULÍČKA	SOUŘ. SYSTÉM	JTS; Bpv
PŘÍLOHA	PODÉLNÝ PROFIL	MĚŘÍTKO	1:1000/100
		POČET A4	10
		ČÍSLO PŘÍLOHY	3
		PARÉ	
		DATUM	09/2020