




101 – UL. HOŘEJŠÍ
MO1k 4,5/4,5/30

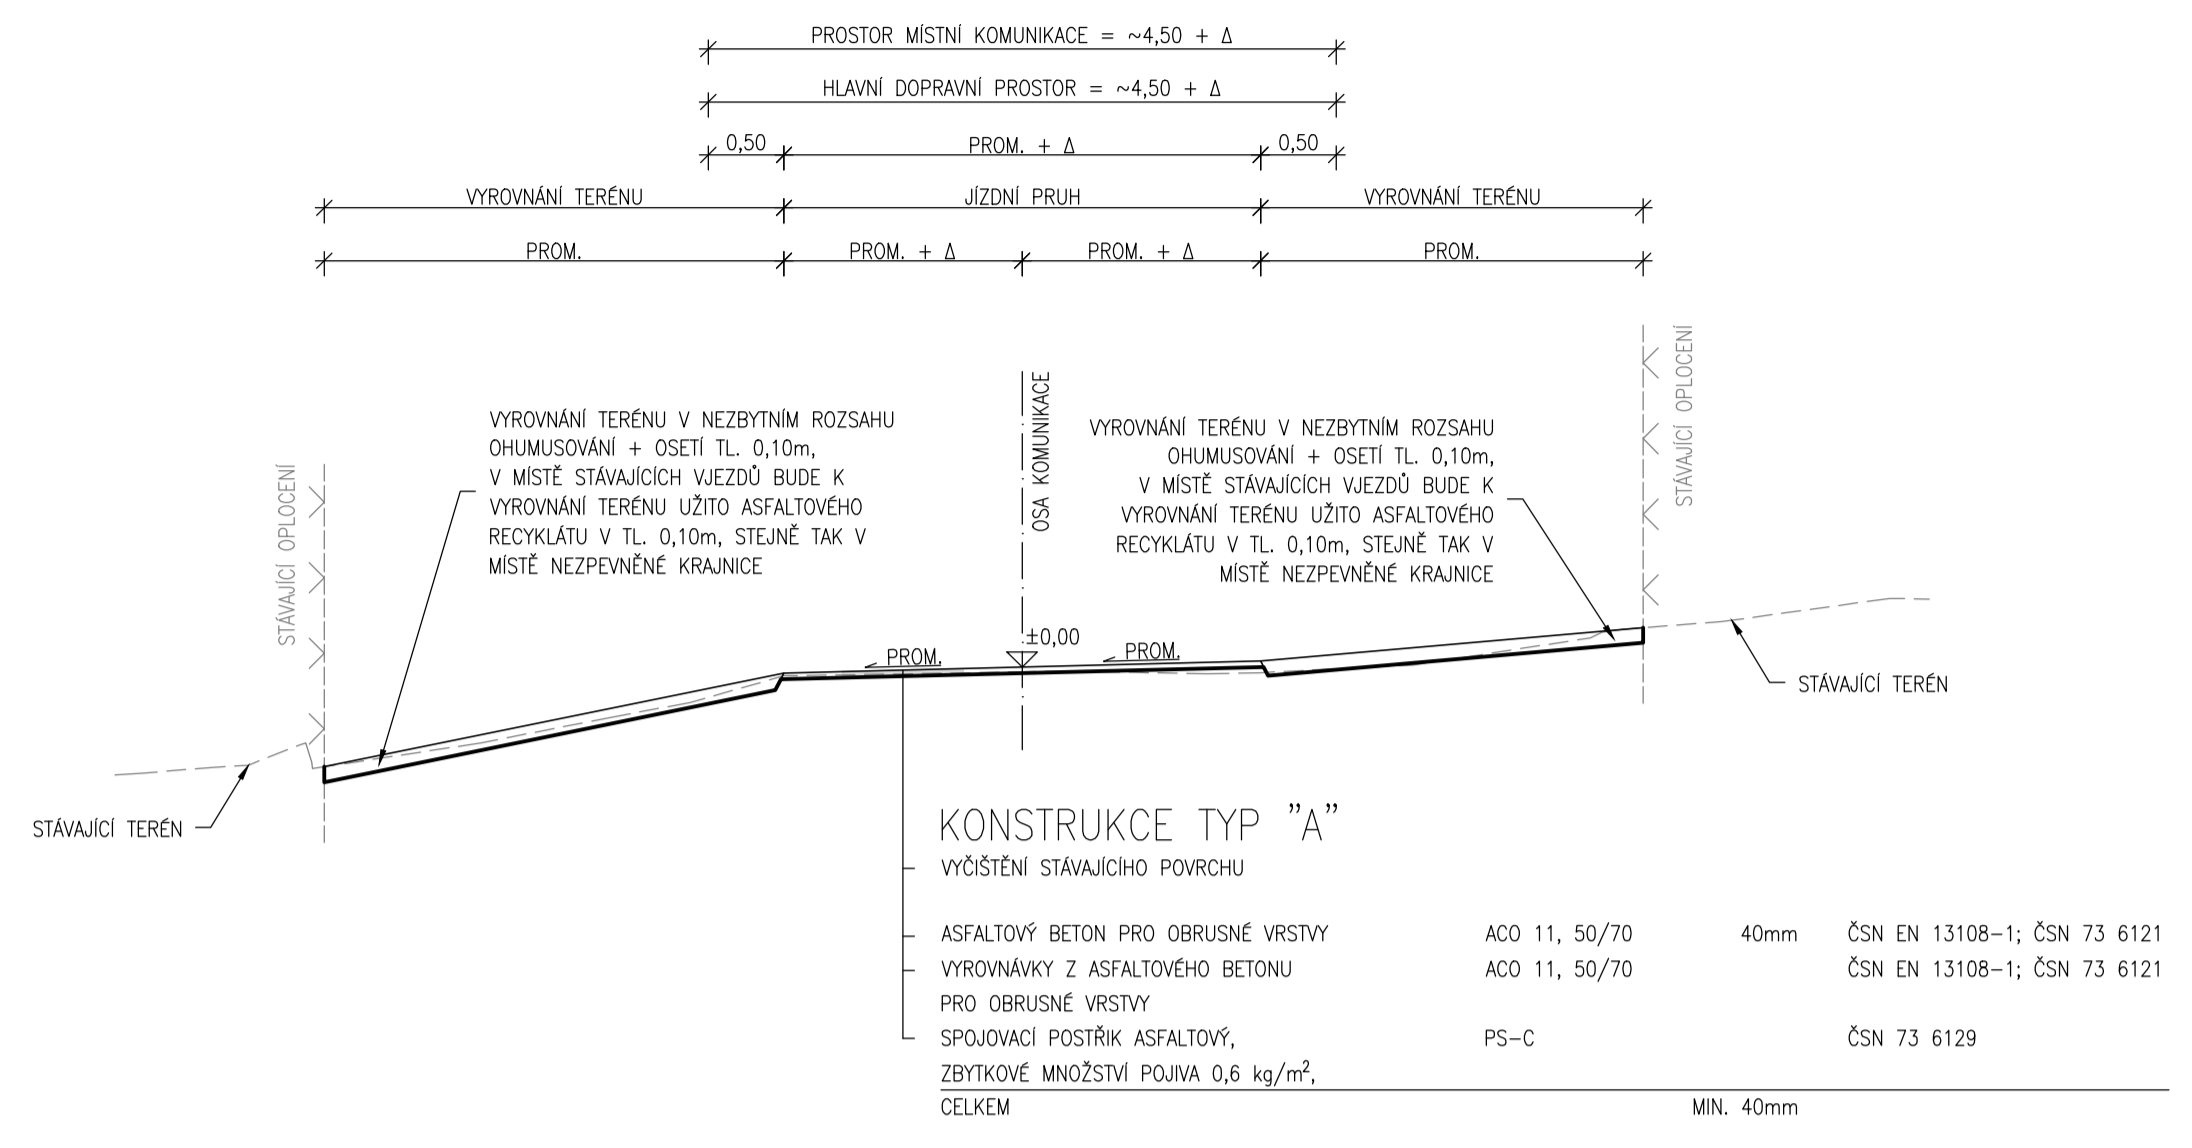


101 – UL. HOŘEJŠÍ
MO1k 4,5/4,5/30

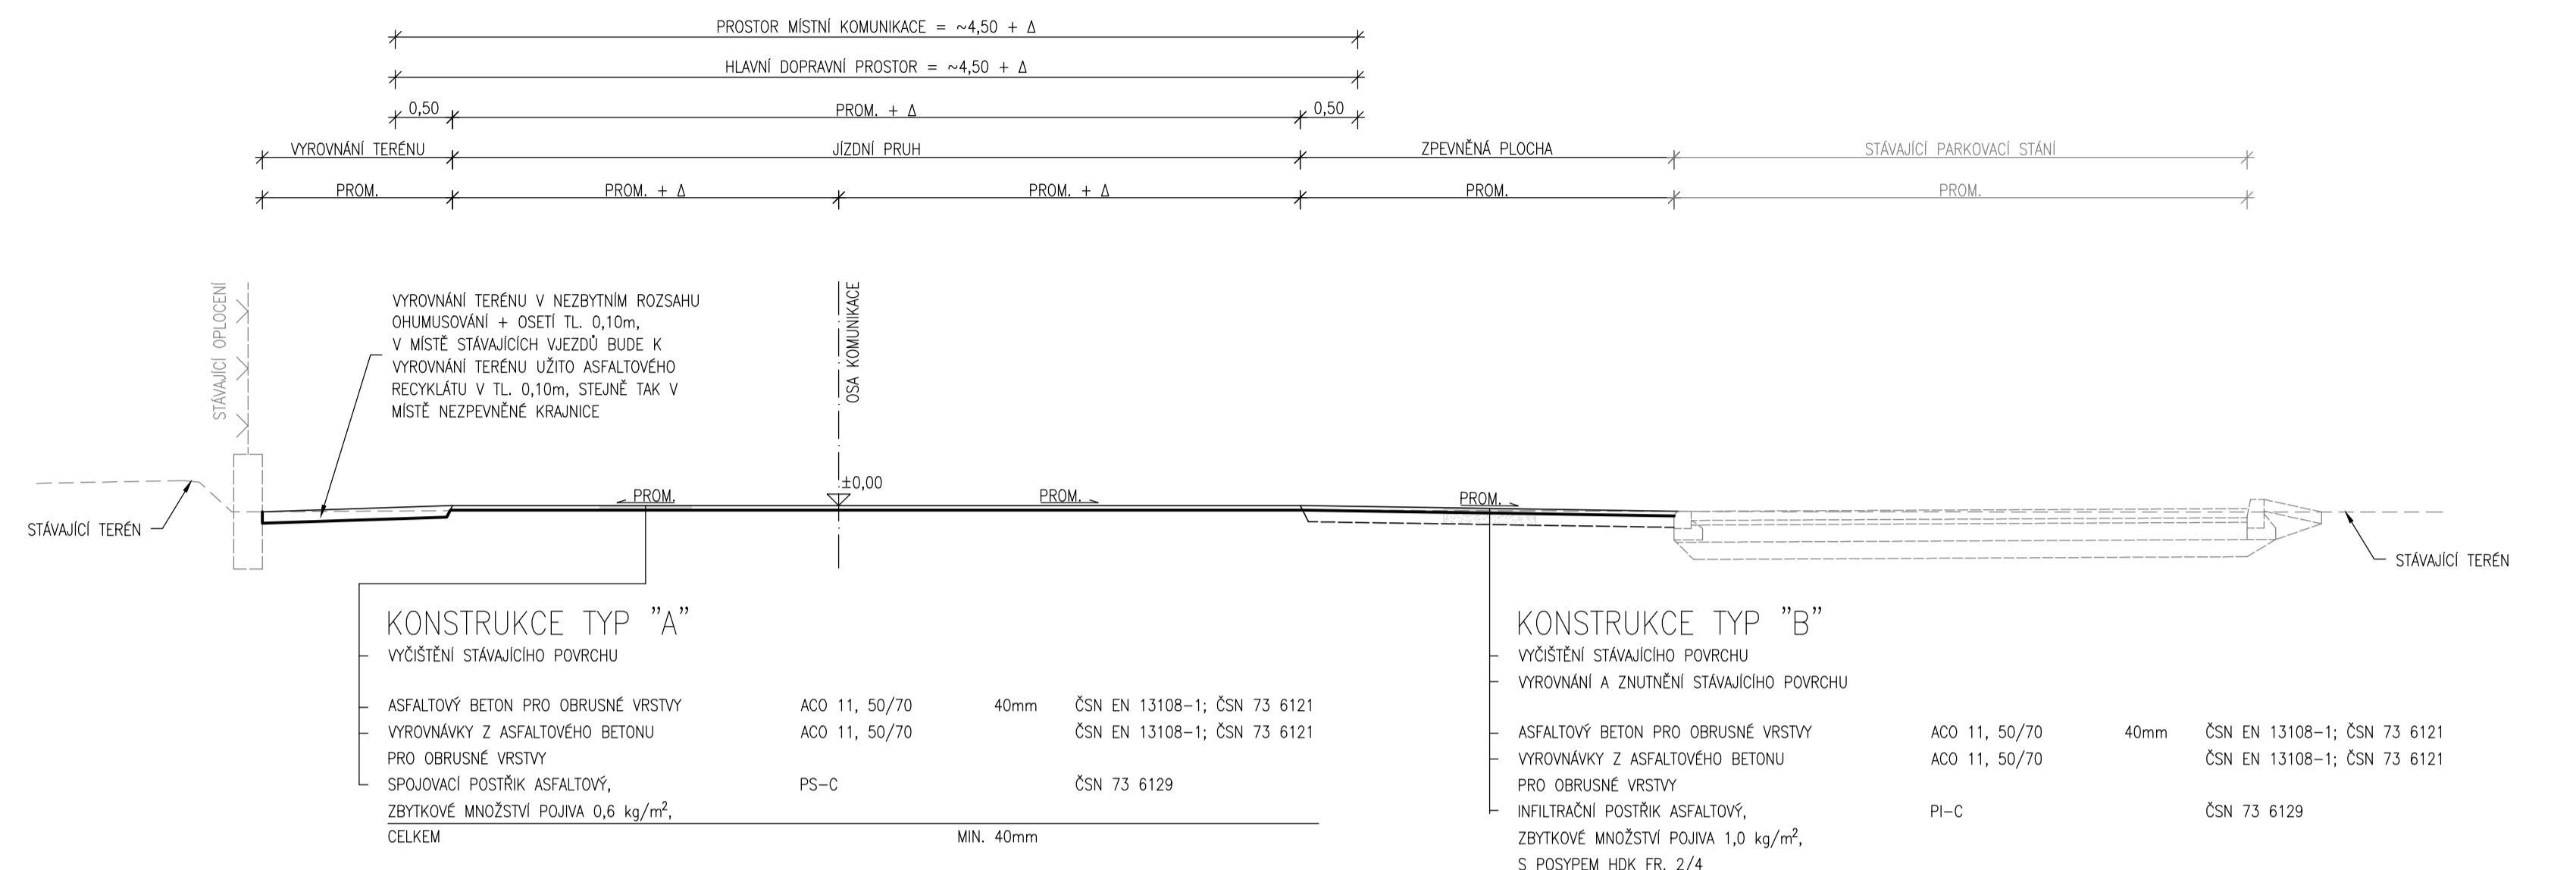


101 – UL. HOŘEJŠÍ
MO1k 4,5/4,5/30

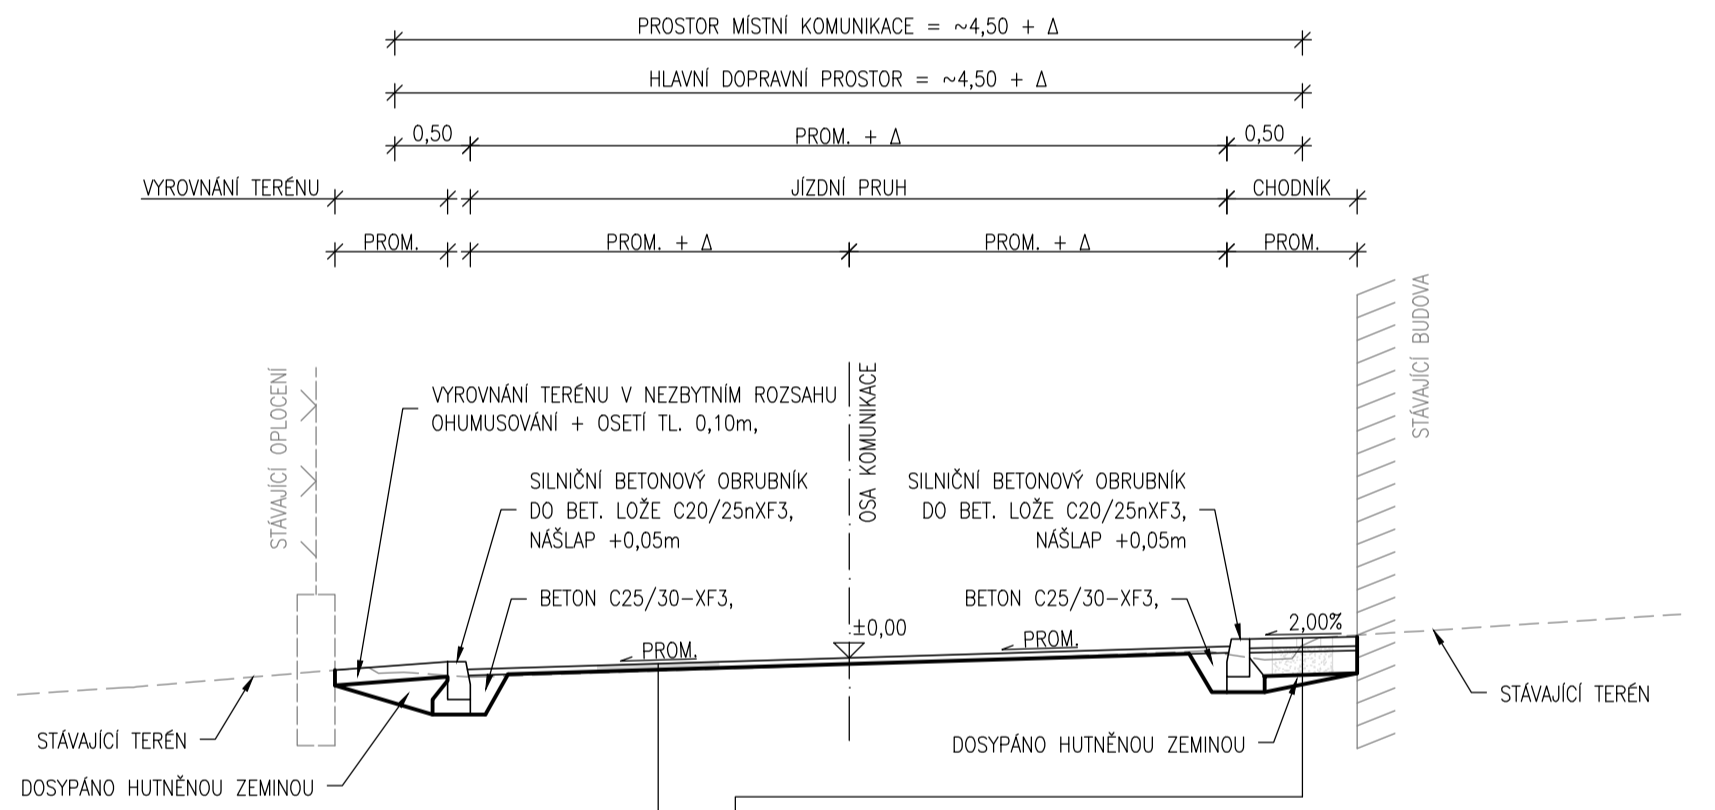

102 – UL. PROPOJKA
MO1k 3,5/3,5/30

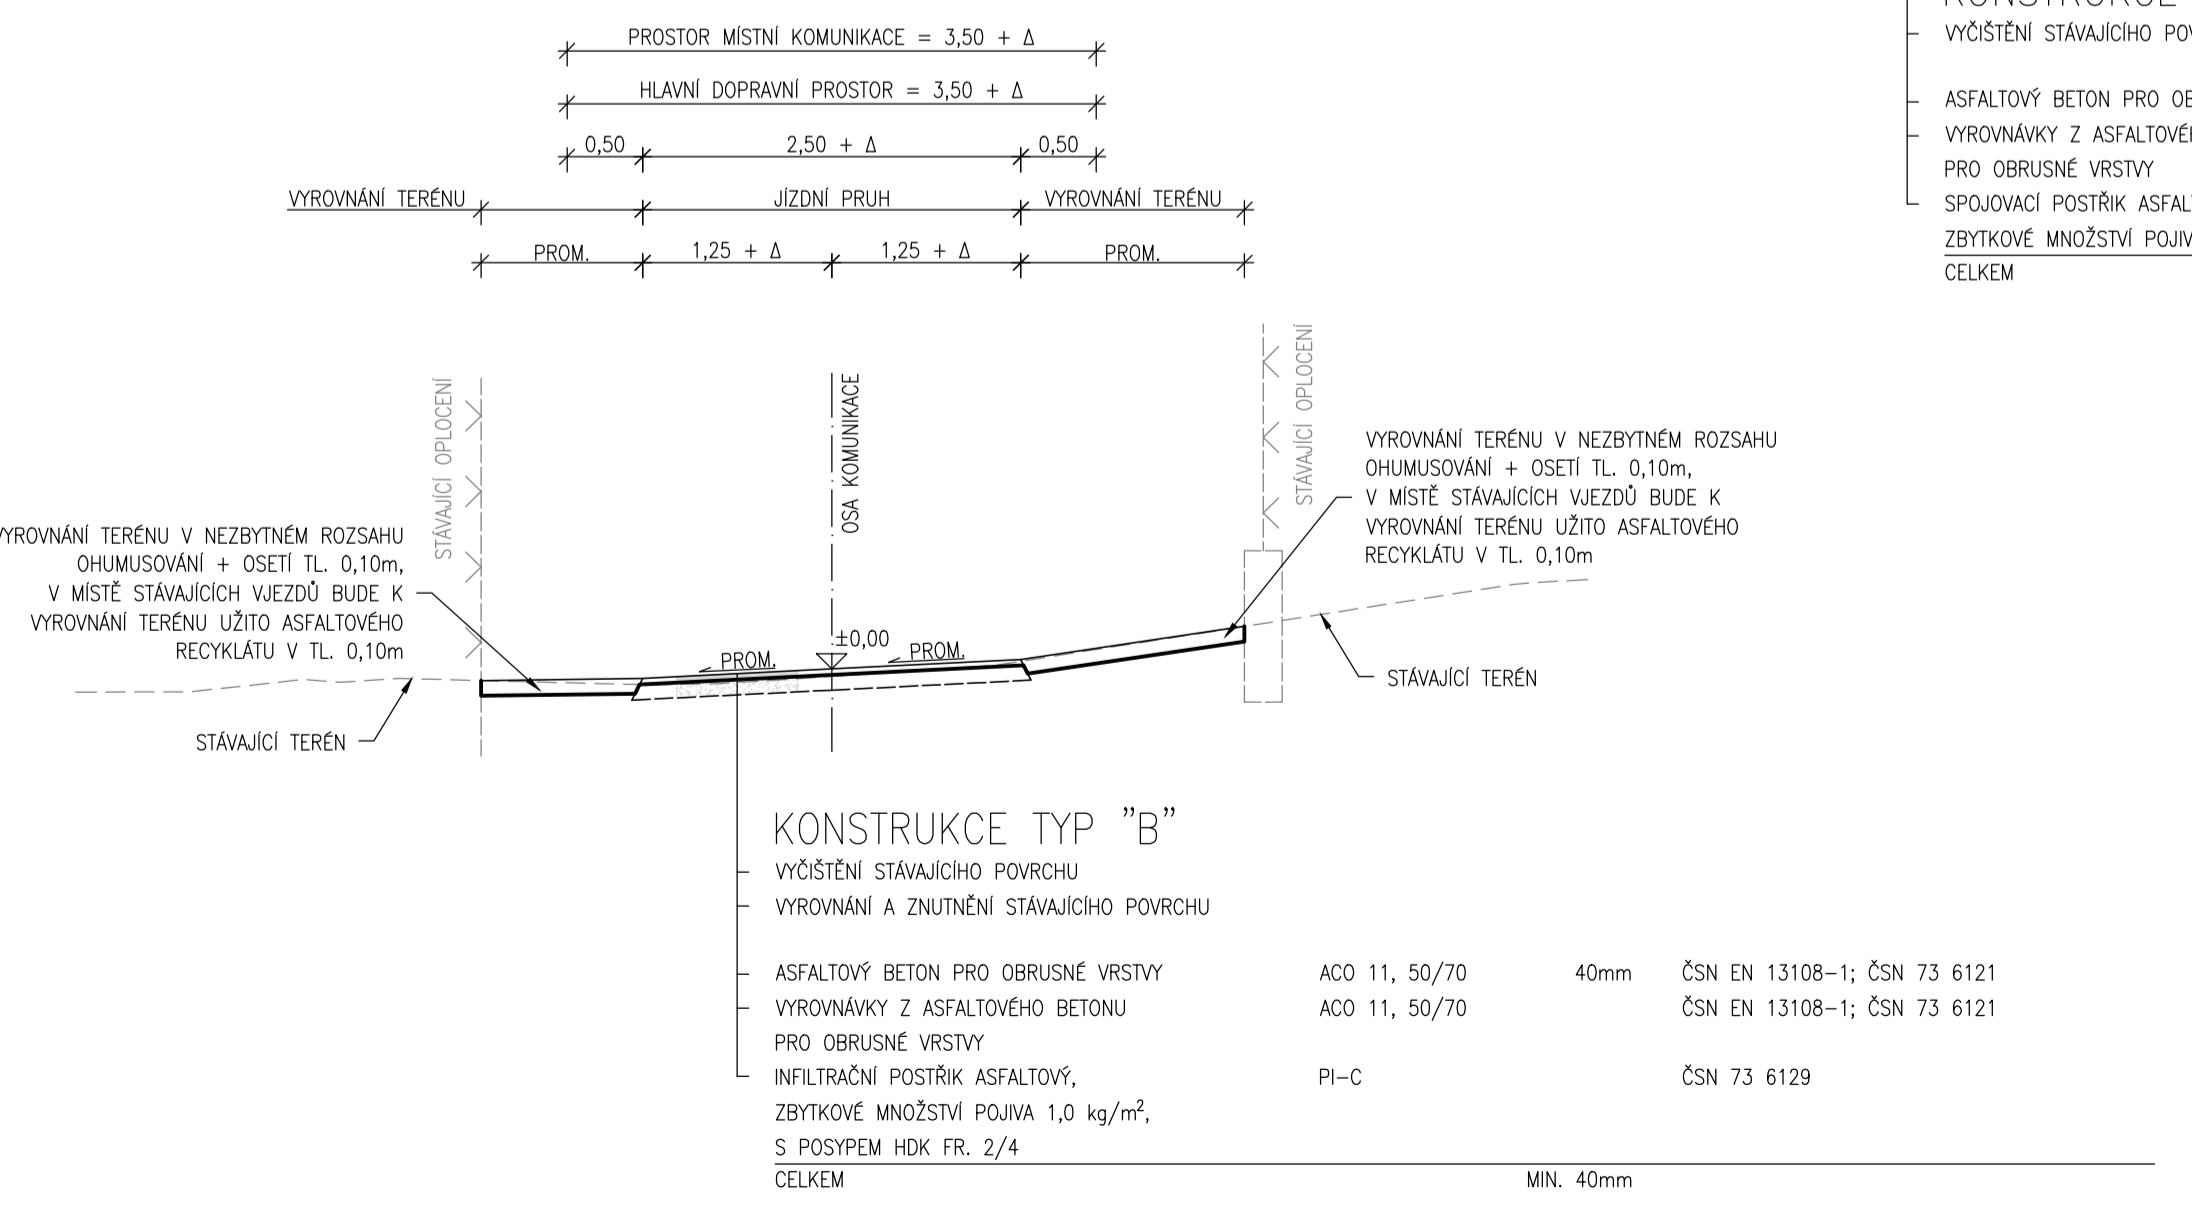

103 – UL. ULÍČKA
MO1k 4,5/4,5/30

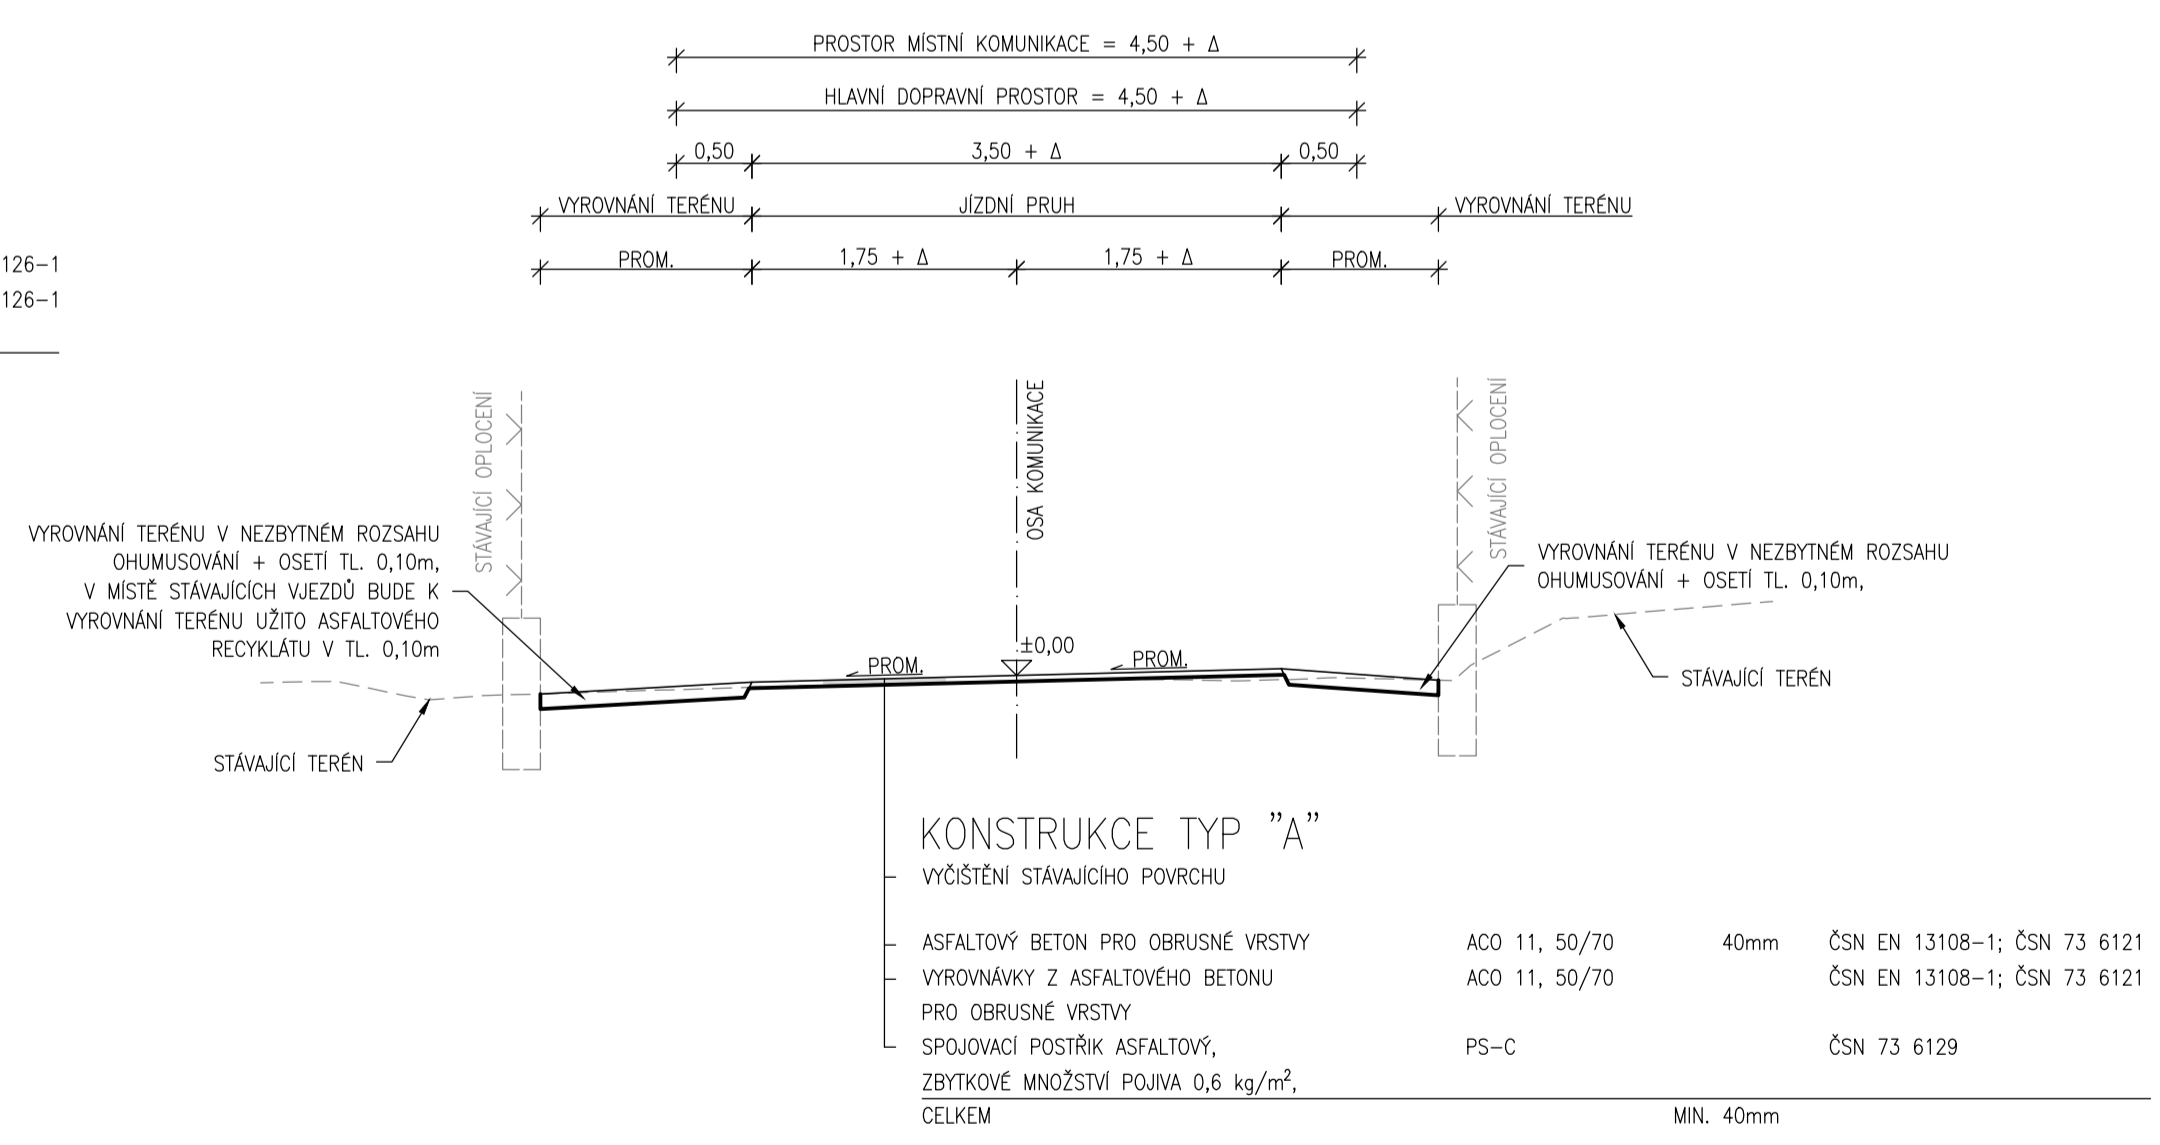

POZNÁMKA: SO 101 – UL. HOŘEJŠÍ
V RAMCI ÚPRÁVY UL. HOŘEJŠÍ DOJDE K NADVÝŠENÍ NIVELETY O 40mm.
V MÍSTĚ NĀPOJENÍ NA STÁVAJÍCÍ KOMUNIKACI V UL. V KOUTĚ PŘED RESTAURACÍ U HEJDUKŮ A NA ZAČÁTKU OSEKU DOJDE K PLYNLÉMU PŘECHODU Z NADVÝŠENÍ 40mm DO NIVELETY STÁVAJÍCÍ KOMUNIKACE.
V TĚCHTO MÍSTĚCH DOJDE K FREZOVÁNÍ STÁVAJÍCÍHO ASFALTOVÉHO KRYTÍ V TL. 40mm, PŘEDPOKLAD PLYNLÉHO PŘECHODU NA DÉLCE CCA 5,0m.
V MÍSTĚ STÁVAJÍCÍHO SJEZDU U DOMU Č.P. 165 ZŮSTĀNE ZACHOVĀNA STÁVAJÍCÍ NIVELETA KOMUNIKACE. V TOMTO MÍSTĚ DOJDE K FREZOVÁNÍ STÁVAJÍCÍHO ASFALTOVÉHO KRYTÍ V TL. 40mm. PŘEDPOKLAD TAKOVĚ ÚPRÁVY JE V DÉLCE CCA 10m.

POZNÁMKA: SO 102 – UL. PROPOJKA
V RAMCI ÚPRÁVY UL. PROPOJKA DOJDE K NADVÝŠENÍ NIVELETY O 40mm.
V MÍSTĚ NĀPOJENÍ NA STÁVAJÍCÍ KOMUNIKACI V UL. KE HRŠTĪ DOJDE K PLYNLÉMU PŘECHODU Z NADVÝŠENÍ 40mm DO NIVELETY STÁVAJÍCÍ KOMUNIKACE.
V TOMTO MÍSTĚ DOJDE K ODSTRANĚNÍ STÁVAJÍCÍHO NEZPEVNĚNÉHO PODKLADU V TL. 40mm, PŘEDPOKLAD PLYNLÉHO PŘECHODU NA DÉLCE CCA 5,0m.

POZNÁMKA: SO 103 – UL. ULÍČKA
V RAMCI ÚPRÁVY UL. ULÍČKA DOJDE K NADVÝŠENÍ NIVELETY O 40mm.
V MÍSTĚ NĀPOJENÍ NA STÁVAJÍCÍ KOMUNIKACI V UL. PLEŠNECKĀ DOJDE K PLYNLÉMU PŘECHODU Z NADVÝŠENÍ 40mm DO NIVELETY STÁVAJÍCÍ KOMUNIKACE.
V TOMTO MÍSTĚ DOJDE K FREZOVÁNÍ STÁVAJÍCÍHO ASFALTOVÉHO KRYTÍ V TL. 40mm, PŘEDPOKLAD PLYNLÉHO PŘECHODU NA DÉLCE CCA 5,0m.

VYPRACOVAL	Ing. Jan Vaněk	PROJEKTOVAL	Ing. Jan Vaněk
ZODPOVĚDNÝ PROJEKTANT	Ing. Jan Vaněk	PROJEKTOVÁNÍ DOPRAVNÍCH STAVEB	Ing. Jan Vaněk
VEDOUcí ZAKÁZKY	Ing. Jan Vaněk	Nad Zámečkem 59/395; 150 00 Praha 5	Ing. Jan Vaněk
		ČO: 04783981	
STAVEBNÍK	OBEC LHOTKA, HOŘEJŠÍ 16, LHOTKA, 267 23 POŠTA LOCHOVICE	K. ů.	LHOTKA U HOŘOVIC (681300)
STAVBA	LHOTKA – OBNOVA POVRCHU KOMUNIKACI	OBEC	LHOTKA (533335)
ČÁST	DOKUMENTACE OBJEKTŮ	STUPEŇ DOKUMENTACE	PPPS
OBJEKT	101 – UL. HOŘEJŠÍ, 102 – UL. PROPOJKA, 103 – UL. ULÍČKA	SOUŘ. SYSTĚM	JTSK
PRÍLOHA	VZOROVÉ PŘÍČNÉ ŘEZY	VÝŠ. SYSTĚM	Bpv
		MĚRÍTKO	1:50
		POČET A4	10
		ČÍSLO PRÍLOHY	D 4
		PARĚ	
		DATUM	09/2020