


PŘÍPOJKA - VZOROVÉ ULOŽENÍ

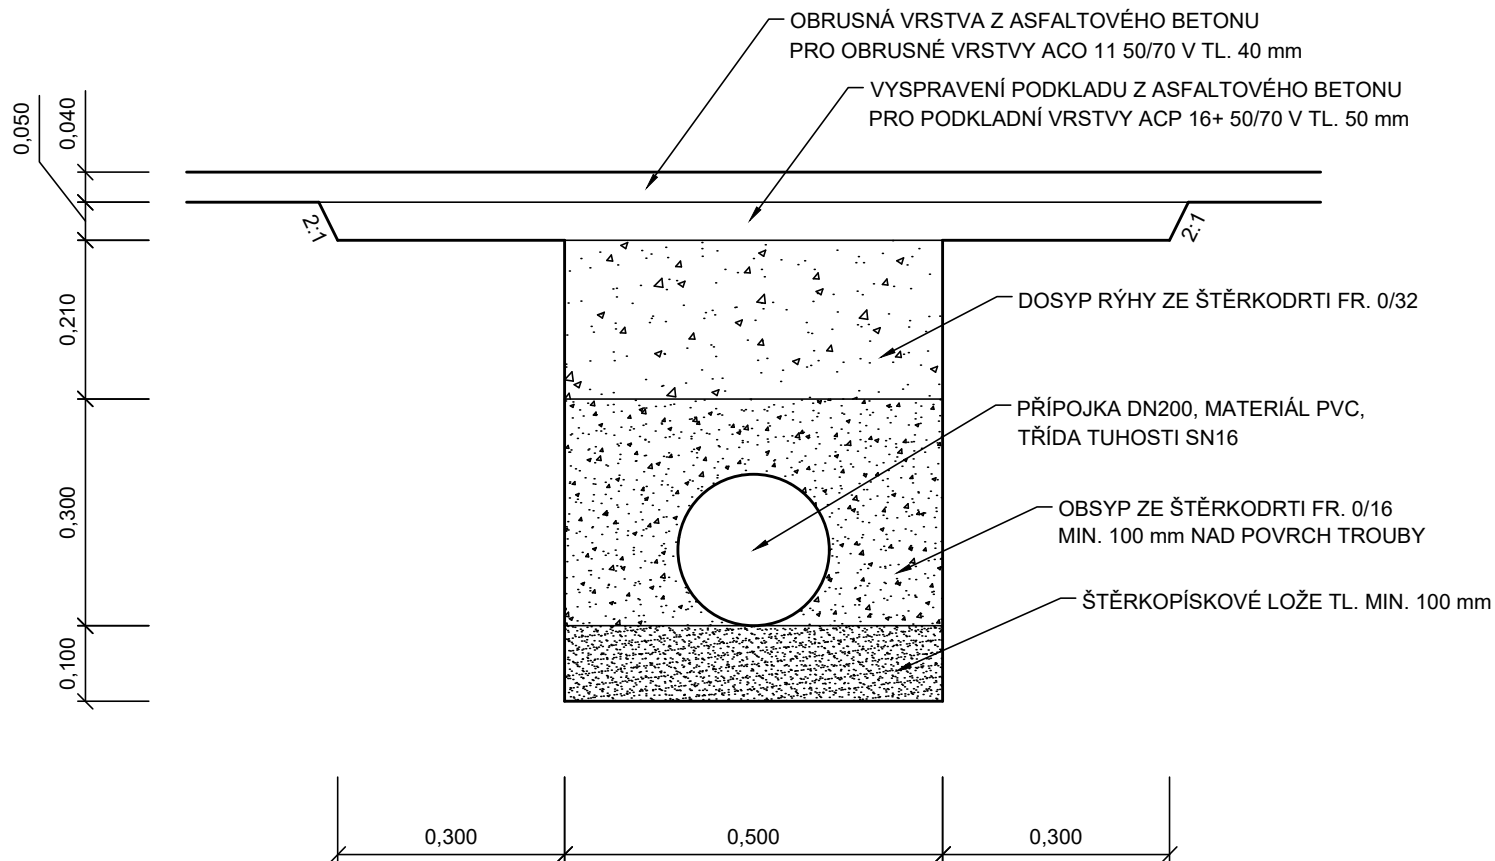

POZNÁMKA:

JE ZNÁZORNĚNO VZOROVÉ ULOŽENÍ PŘÍPOJKY.

NA STAVBĚ BUDE ULOŽENÍ PŘÍPOJKY UPŘESNĚNO DLE SKUTEČNÉHO STAVU.

VYPRACOVAL	Ing. Jan Vaněk	Ing. Jan Vaněk				
ZODPOVĚDNÝ PROJEKTANT	Ing. Jan Vaněk	PROJEKTOVÁNÍ DOPRAVNÍCH STAVEB				
VEDOUCÍ ZAKÁZKY	Ing. Jan Vaněk	Nad Zámečkem 59/395; 150 00 Praha 5				
		IČO: 04783981				
STAVEBNÍK	OBEC LHOTKA, HOŘEJŠÍ 16, LHOTKA, 267 23 POŠTA LOCHOVICE	K. Ú.	LHOTKA U HOŘOVIC (681300)			
STAVBA	LHOTKA - OBNOVA POVRCHU KOMUNIKACÍ	OBEC	LHOTKA (533335)			
ČÁST	DOKUMENTACE OBJEKTŮ	STUPEŇ DOKUMENTACE	PDPS			
		DATUM	09/2020			
OBJEKT	101 - UL. HOŘEJŠÍ, 102 - UL. PROPOJKA, 103 - UL. ULIČKA	SOUŘ. SYSTÉM	JTSK	ČÁST	ČÍSLO PŘÍLOHY	
		VÝŠ. SYSTÉM	Bpv	D	8	
		MĚŘÍTKO	1:10			PARÉ
PŘÍLOHA	PŘÍPOJKA - VZOROVÉ ULOŽENÍ	POČET A4	1			