
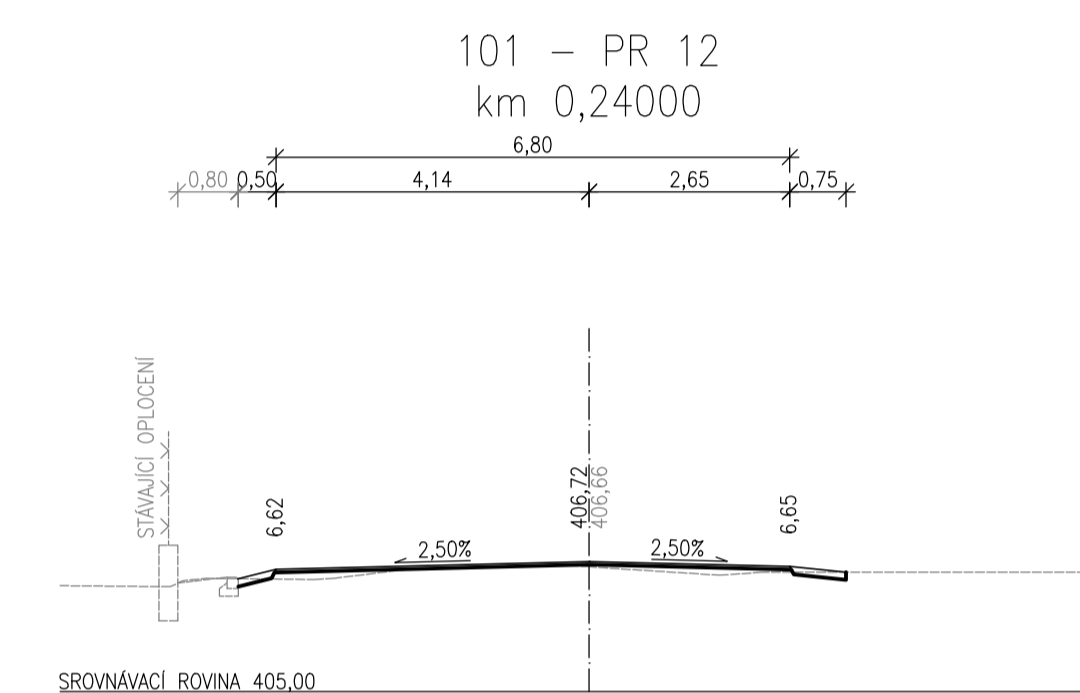
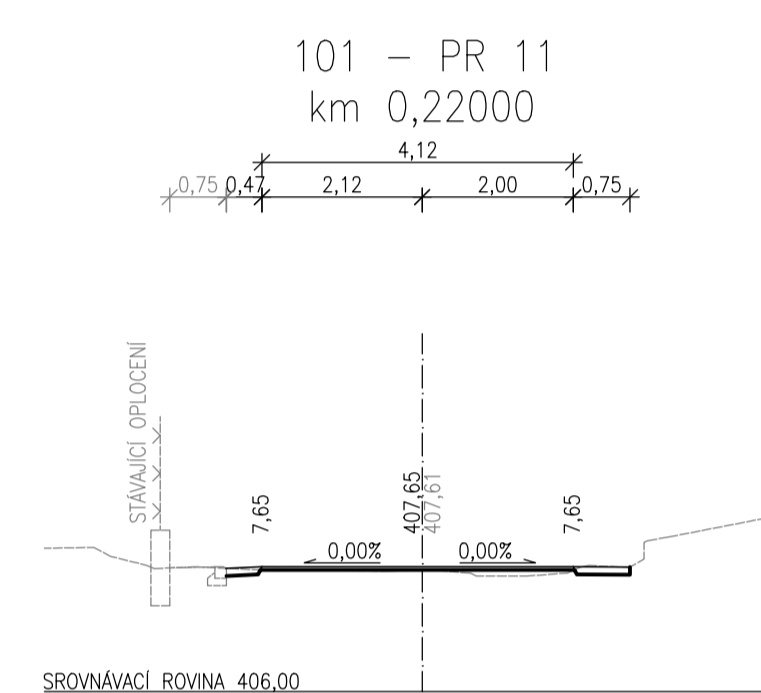
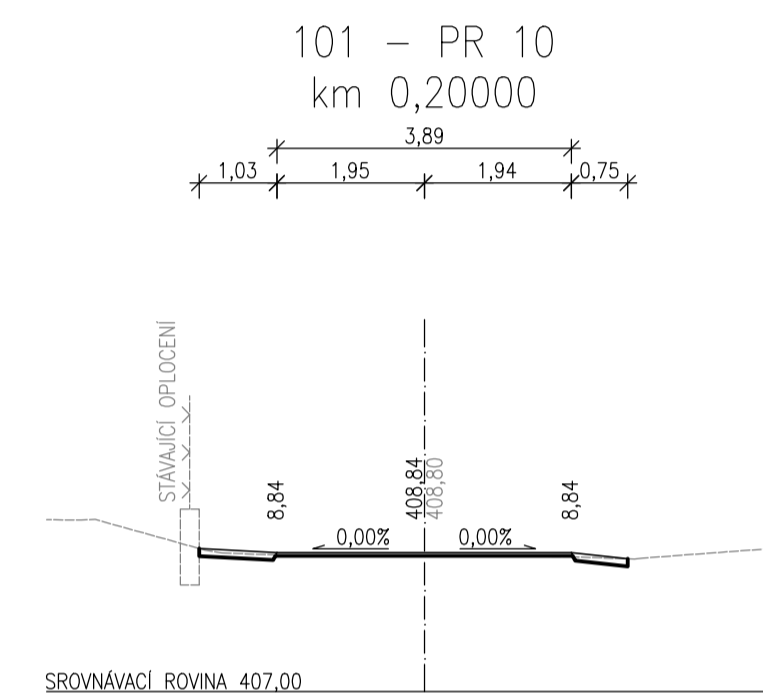
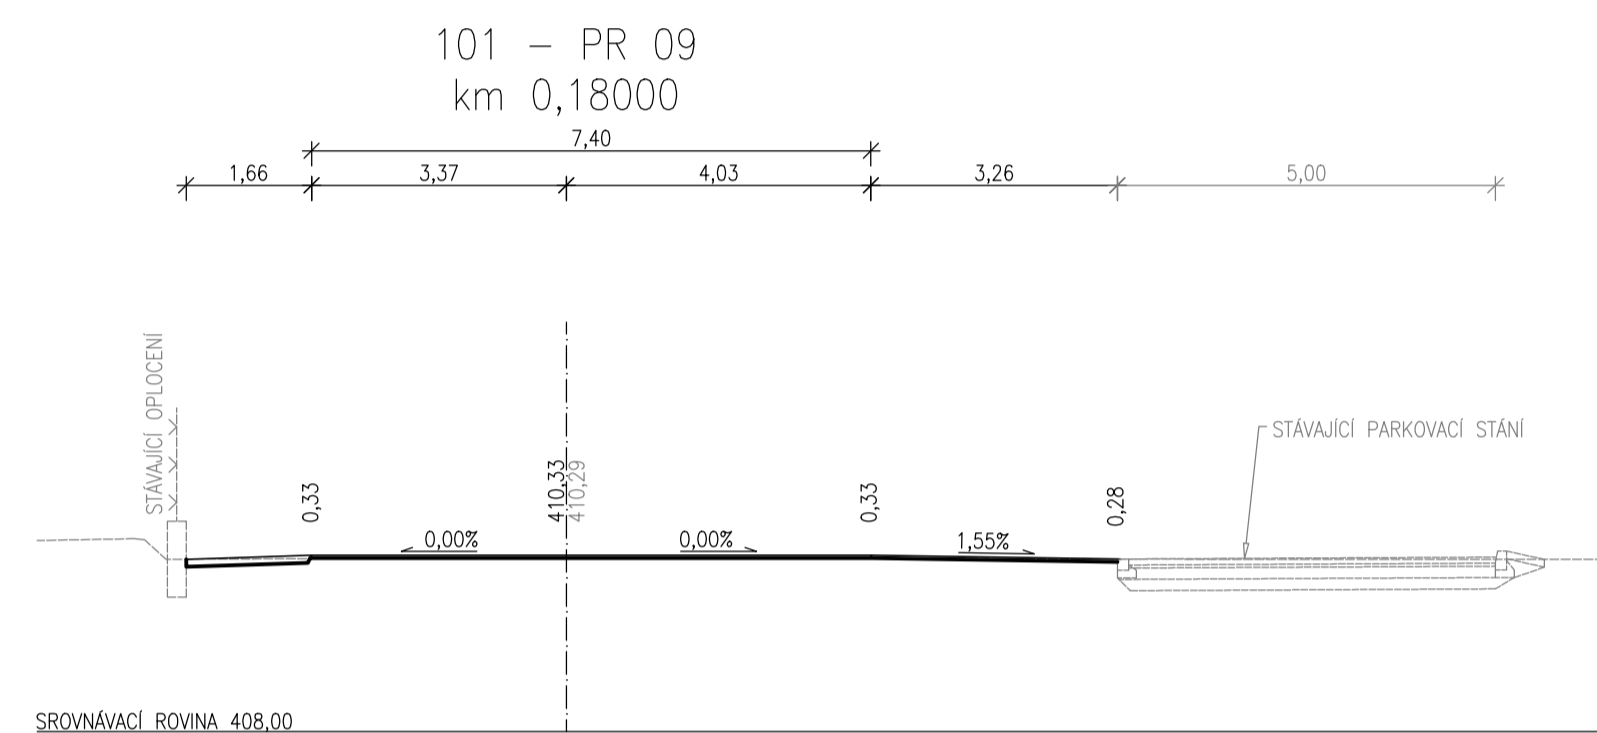
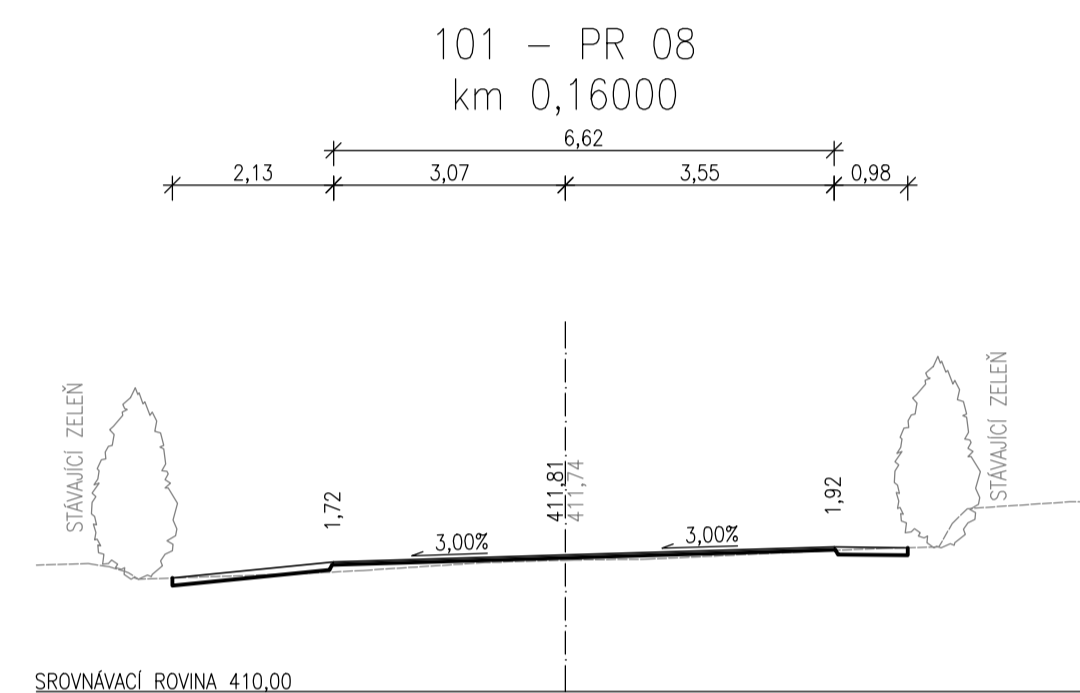
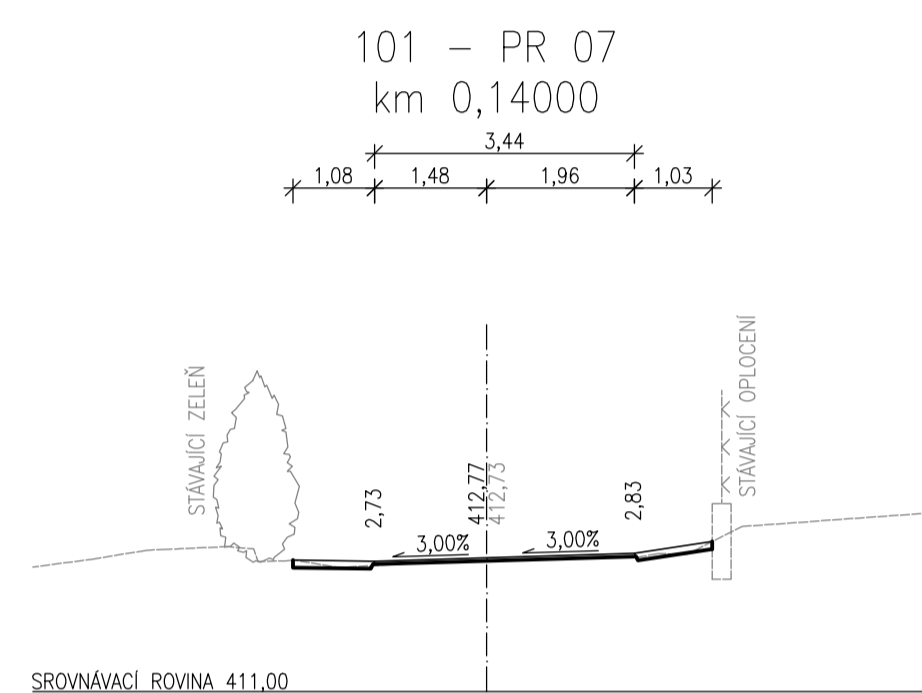
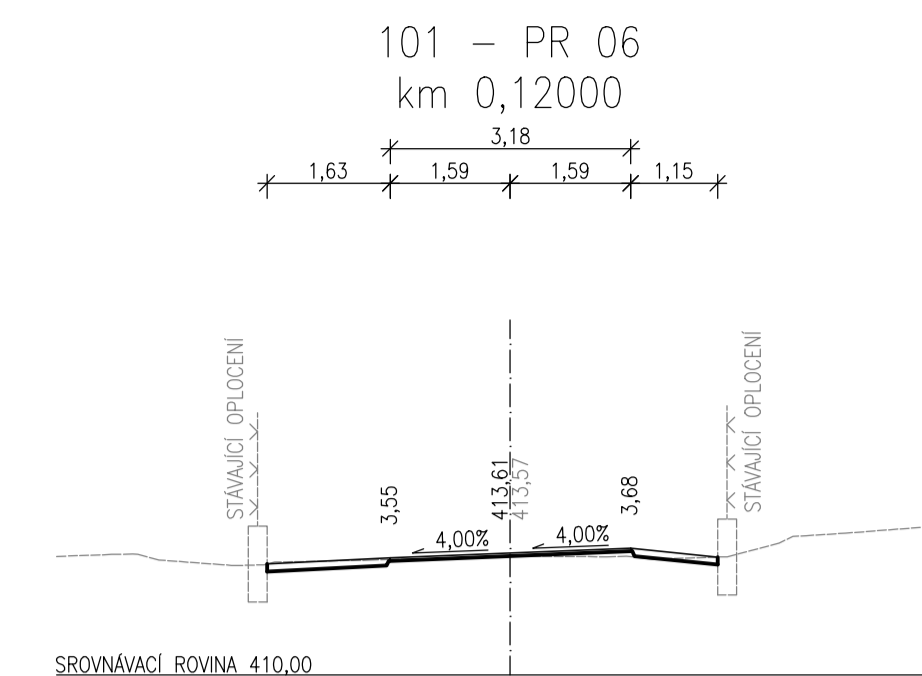
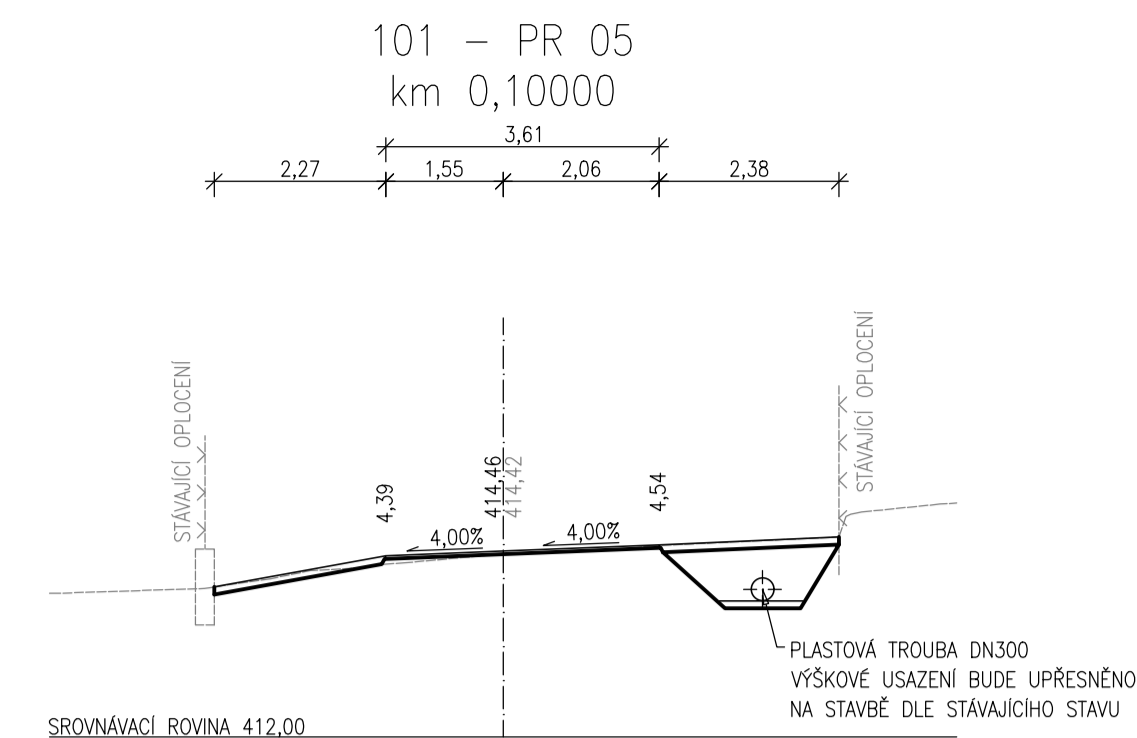
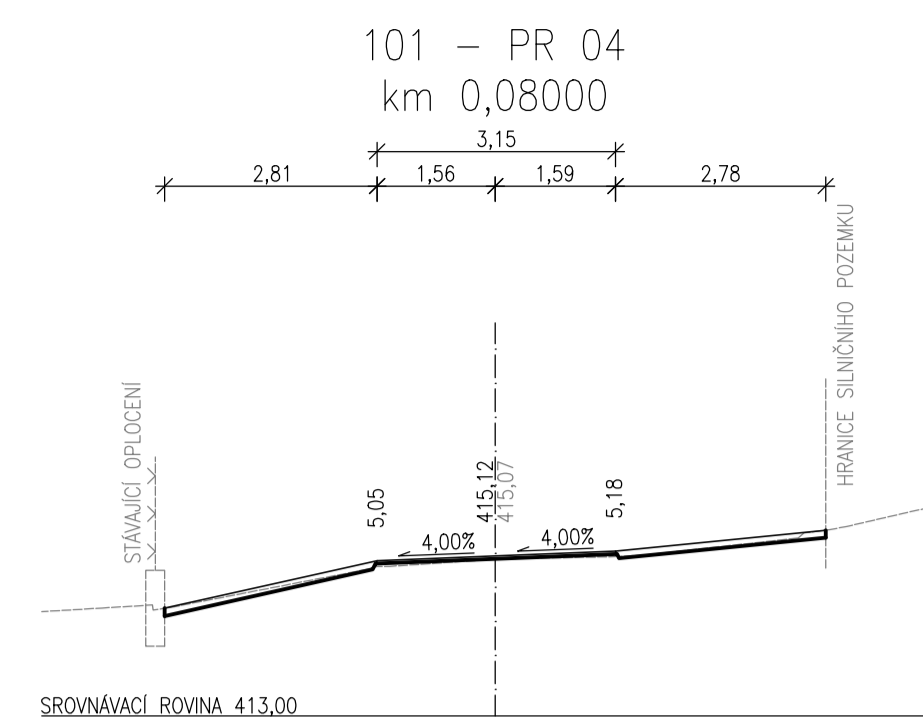
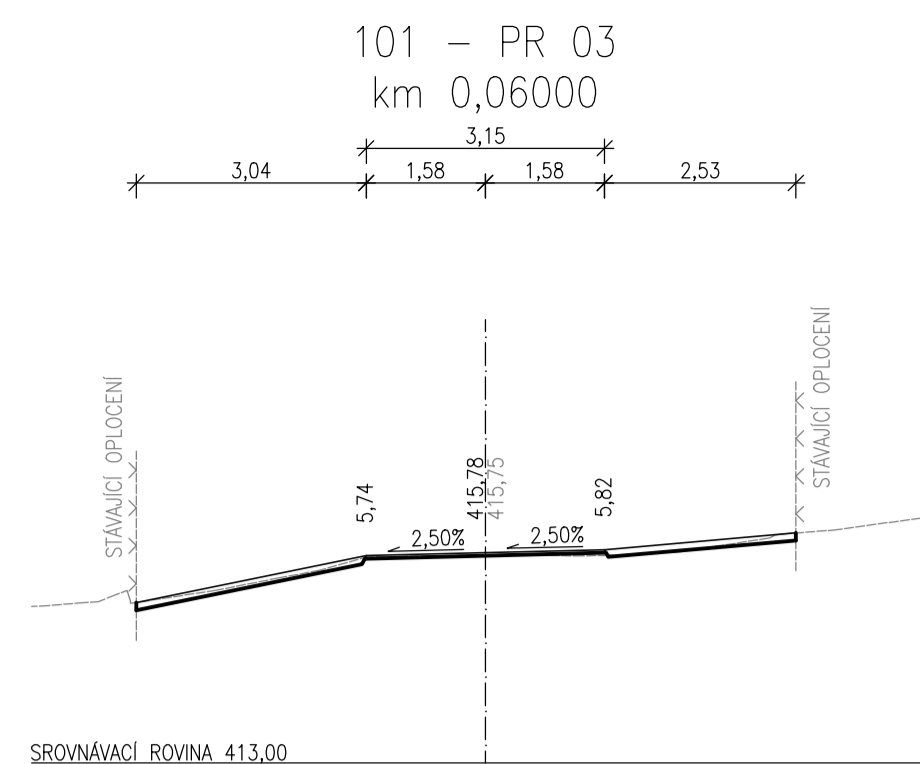
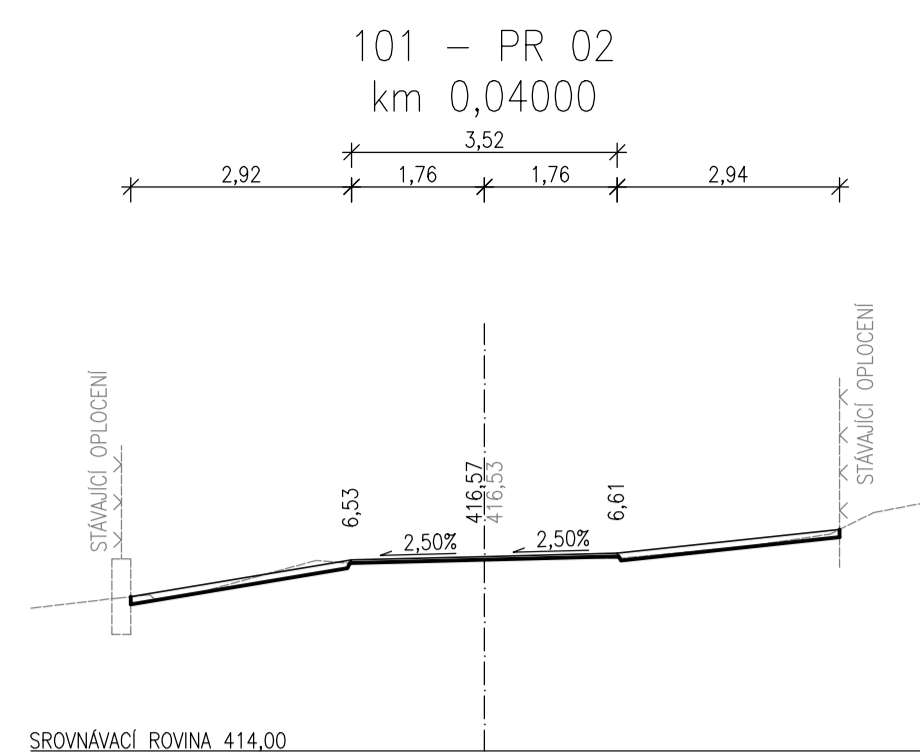


CHARAKTERISTICKÉ PŘÍČNÉ ŘEZY (15x)

SO 101 – UL. HOŘEJŠÍ






M 1:100

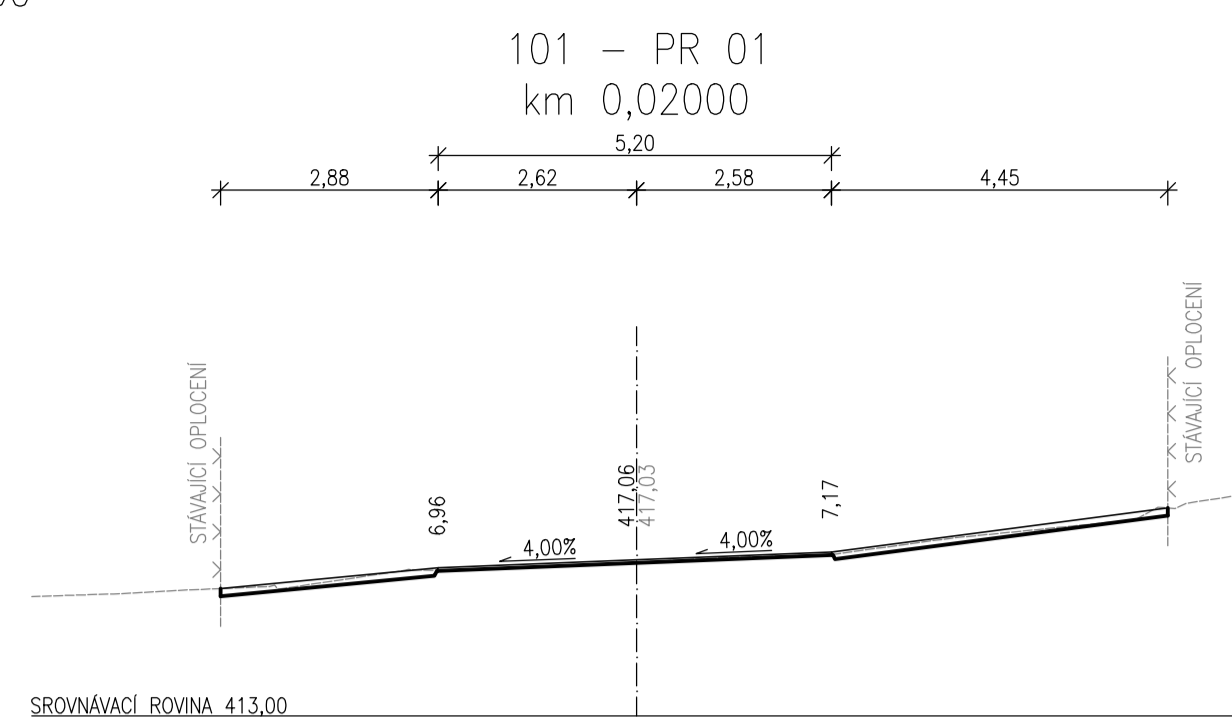

CHARAKTERISTICKÉ PŘÍČNÉ ŘEZY (2x)

SO 102 – UL. PROPOJKA




M 1:100

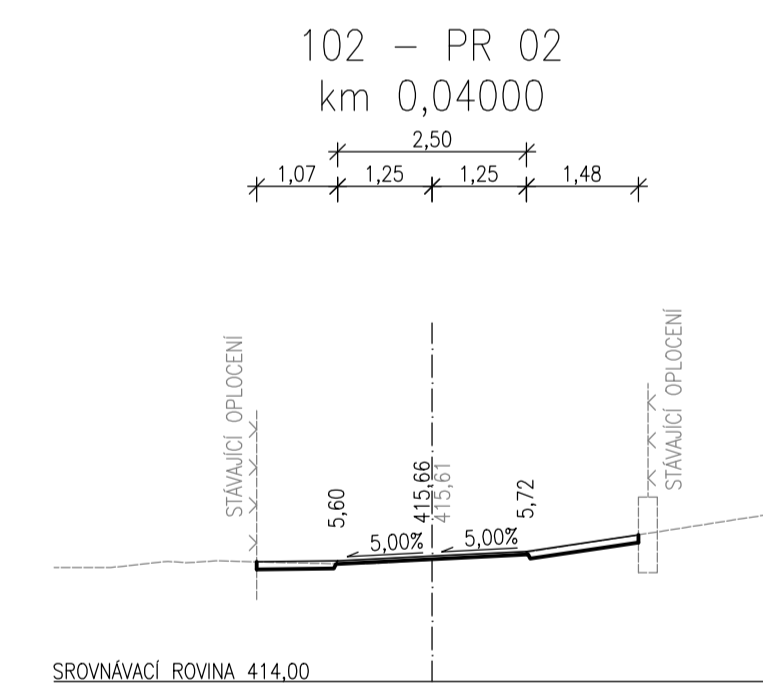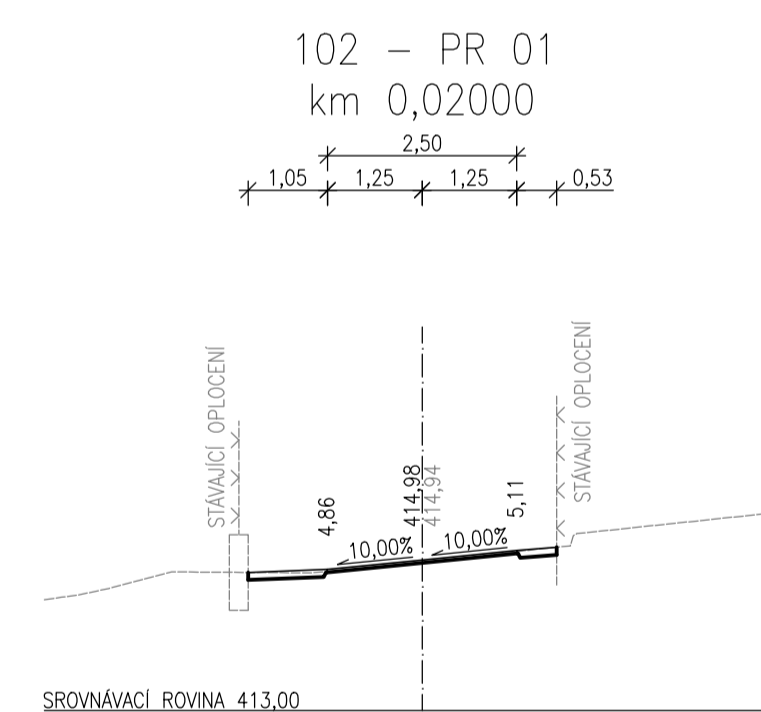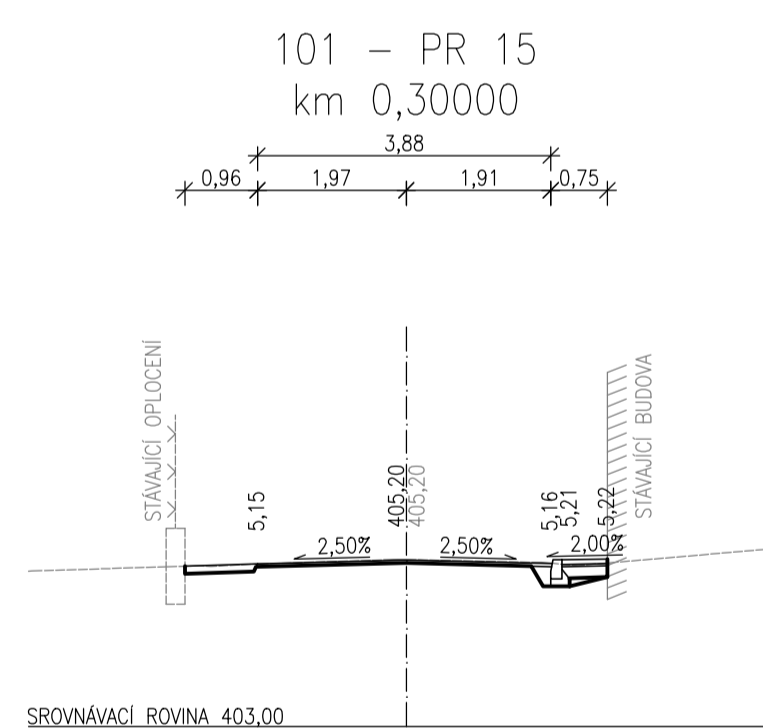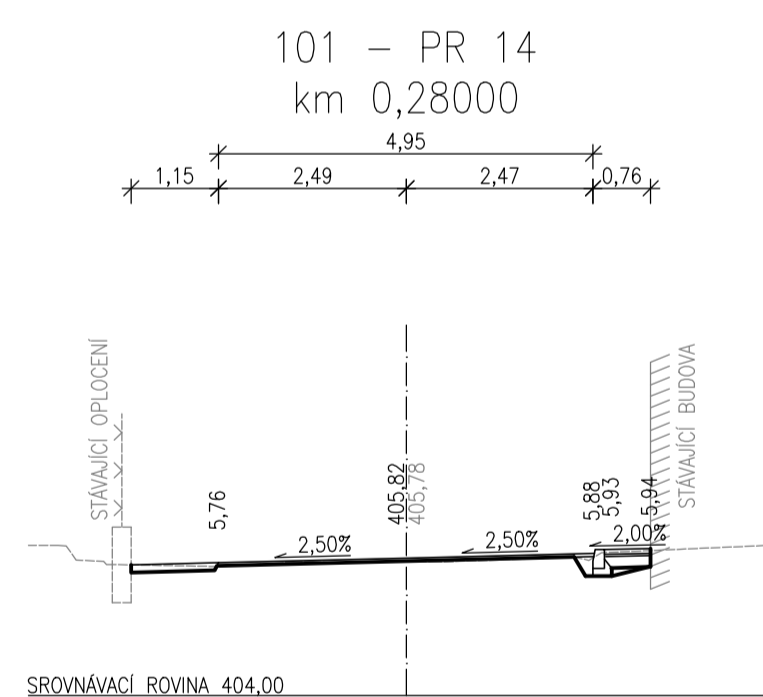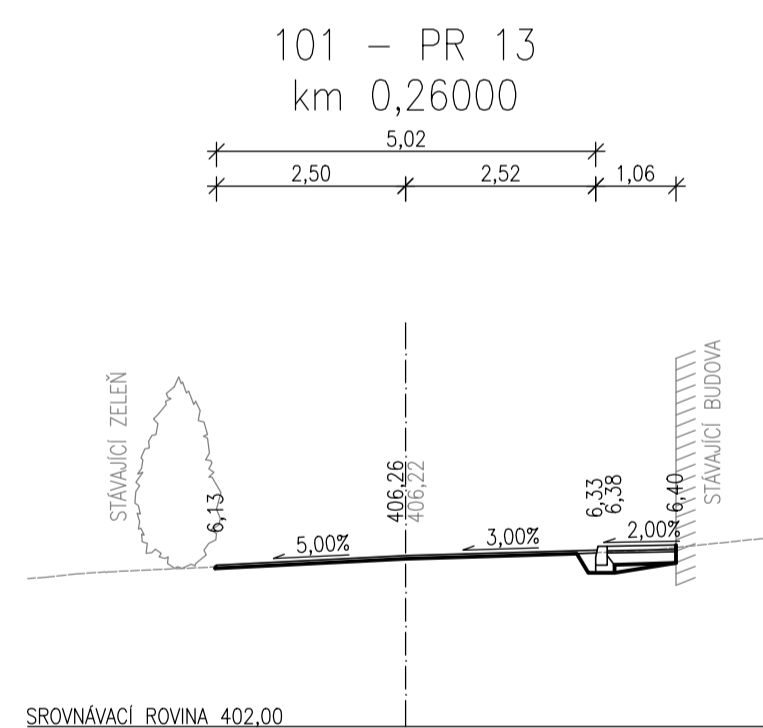

CHARAKTERISTICKÉ PŘÍČNÉ ŘEZY (3x)

SO 103 – UL. ULÍČKA

M 1:100

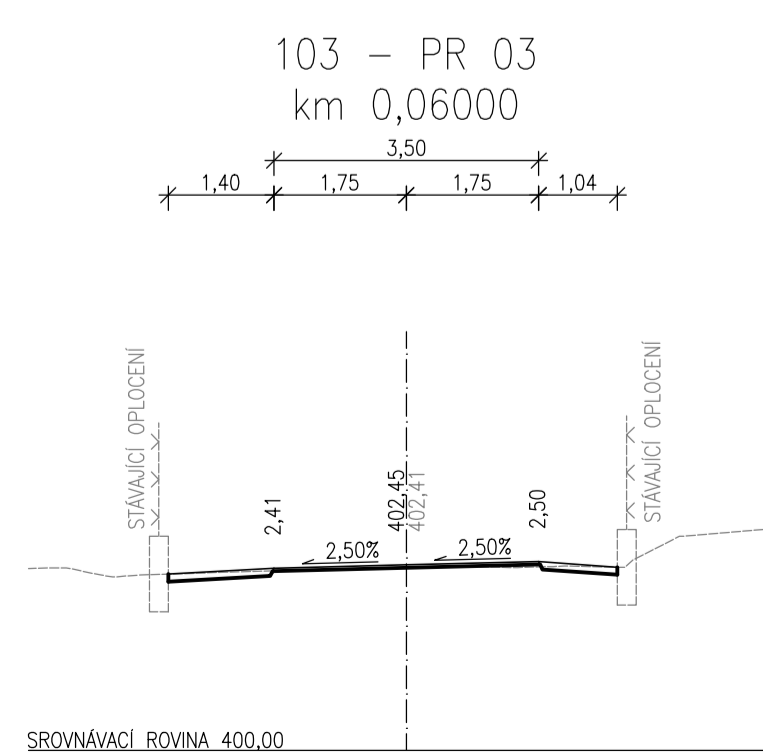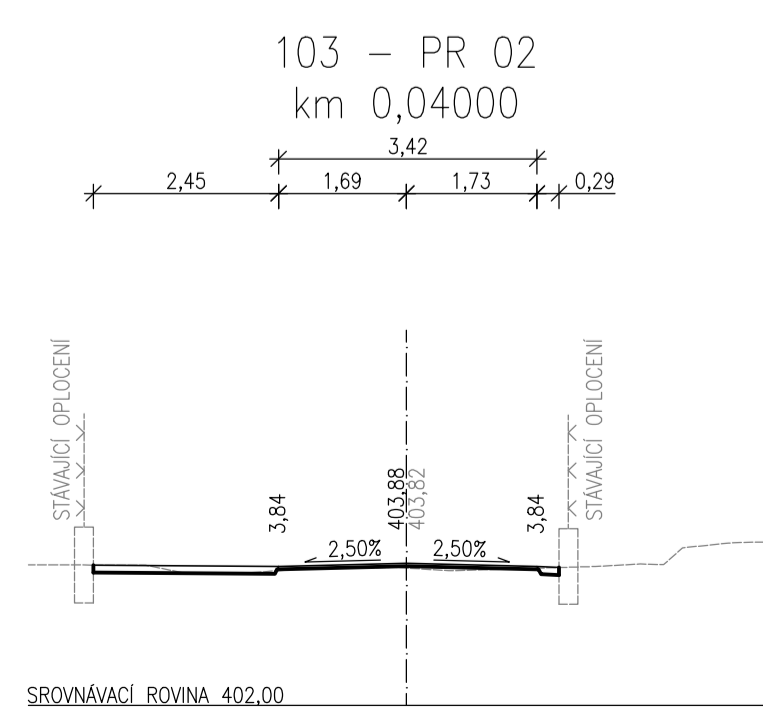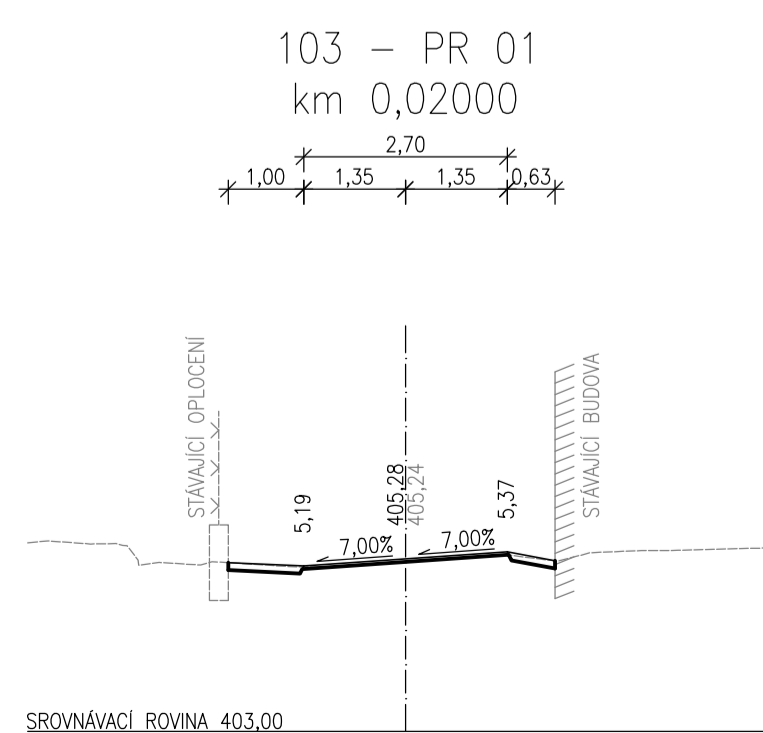

POZNÁMKA:
VÝŠKOVÉ A ŠÍRKOVÉ USPOŘÁDÁNÍ PŘEDSTAVUJE ZJEDNODUŠENÉ ZNAZORNĚNÍ, KTERÉ JE POUZE ORIENTAČNÍ A SLOUŽÍ PRO ZNAZORNĚNÍ A POCHOPENÍ USPOŘÁDÁNÍ STAVAJÍCÍ KOMUNIKACE.
V PRŮBĚHU REALIZACE STAVBY JE MOŽNÁ ODCHYLKA MEZI VÝŠKAMI A ŠÍŘKAMI SKUTEČNÉHO STAVU A ŮDAJI UVEDENÝMI V TĚTO DOKUMENTACI. TYTO PŘÍPADNÉ ROZDÍLY NEMOHOU NEGATIVNĚM ZPŮSOBEM OVLIVNIT VÝSLEDNĚ ŘEŠENÍ.
V RÁMCI REALIZACE STAVBY BUDOU PŘÍPADNĚ DETAILY A NEPŘESNOSTI ŘEŠENY PŘÍMO S DODAVATEL STAVEBNÍCH PRACÍ.

VYPRACOVAL	Ing. Jan Vondra	Ing. Jan Vondra	PROJEKTOVÁNÍ DOPRAVNÍCH STAVĚB		
ZODPOVĚDNÝ PROJEKTANT	Ing. Jan Vondra	Ing. Jan Vondra	Obec LHOTKA (633335)		
VEDOUcí ZAKÁZKY	Ing. Jan Vondra	Ing. Jan Vondra	Obec LHOTKA (633335)		
STAVEBNÍK	OBEC LHOTKA, HOŘEJŠÍ 16, LHOTKA, 267 23 POŠTA LOCHOVICE	Obec LHOTKA U HOŘOVIC (681300)	ČÍSLO PŘÍLOHY		
STAVBA	LHOTKA – OBNOVA POVRCHU KOMUNIKACÍ	Obec LHOTKA (633335)	PÁRE		
ČÁST	DOKUMENTACE OBJEKTŮ	STUPEŇ DOKUMENTACE	PDFS		
OBJEKT	101 – UL. HOŘEJŠÍ, 102 – UL. PROPOJKA, 103 – UL. ULÍČKA	SOUŘ. SYSTEM	JTSK	ČÁST	09/2020
PŘÍLOHA	CHARAKTERISTICKÉ PŘÍČNÉ ŘEZY	VYS. SYSTEM	Bm	ČÍSLO PŘÍLOHY	5
		MĚŘÍTKO	1:100	PÁRE	10
		POČET A4	10		