


VYTYČOVACÍ VÝKRES
M 1:500

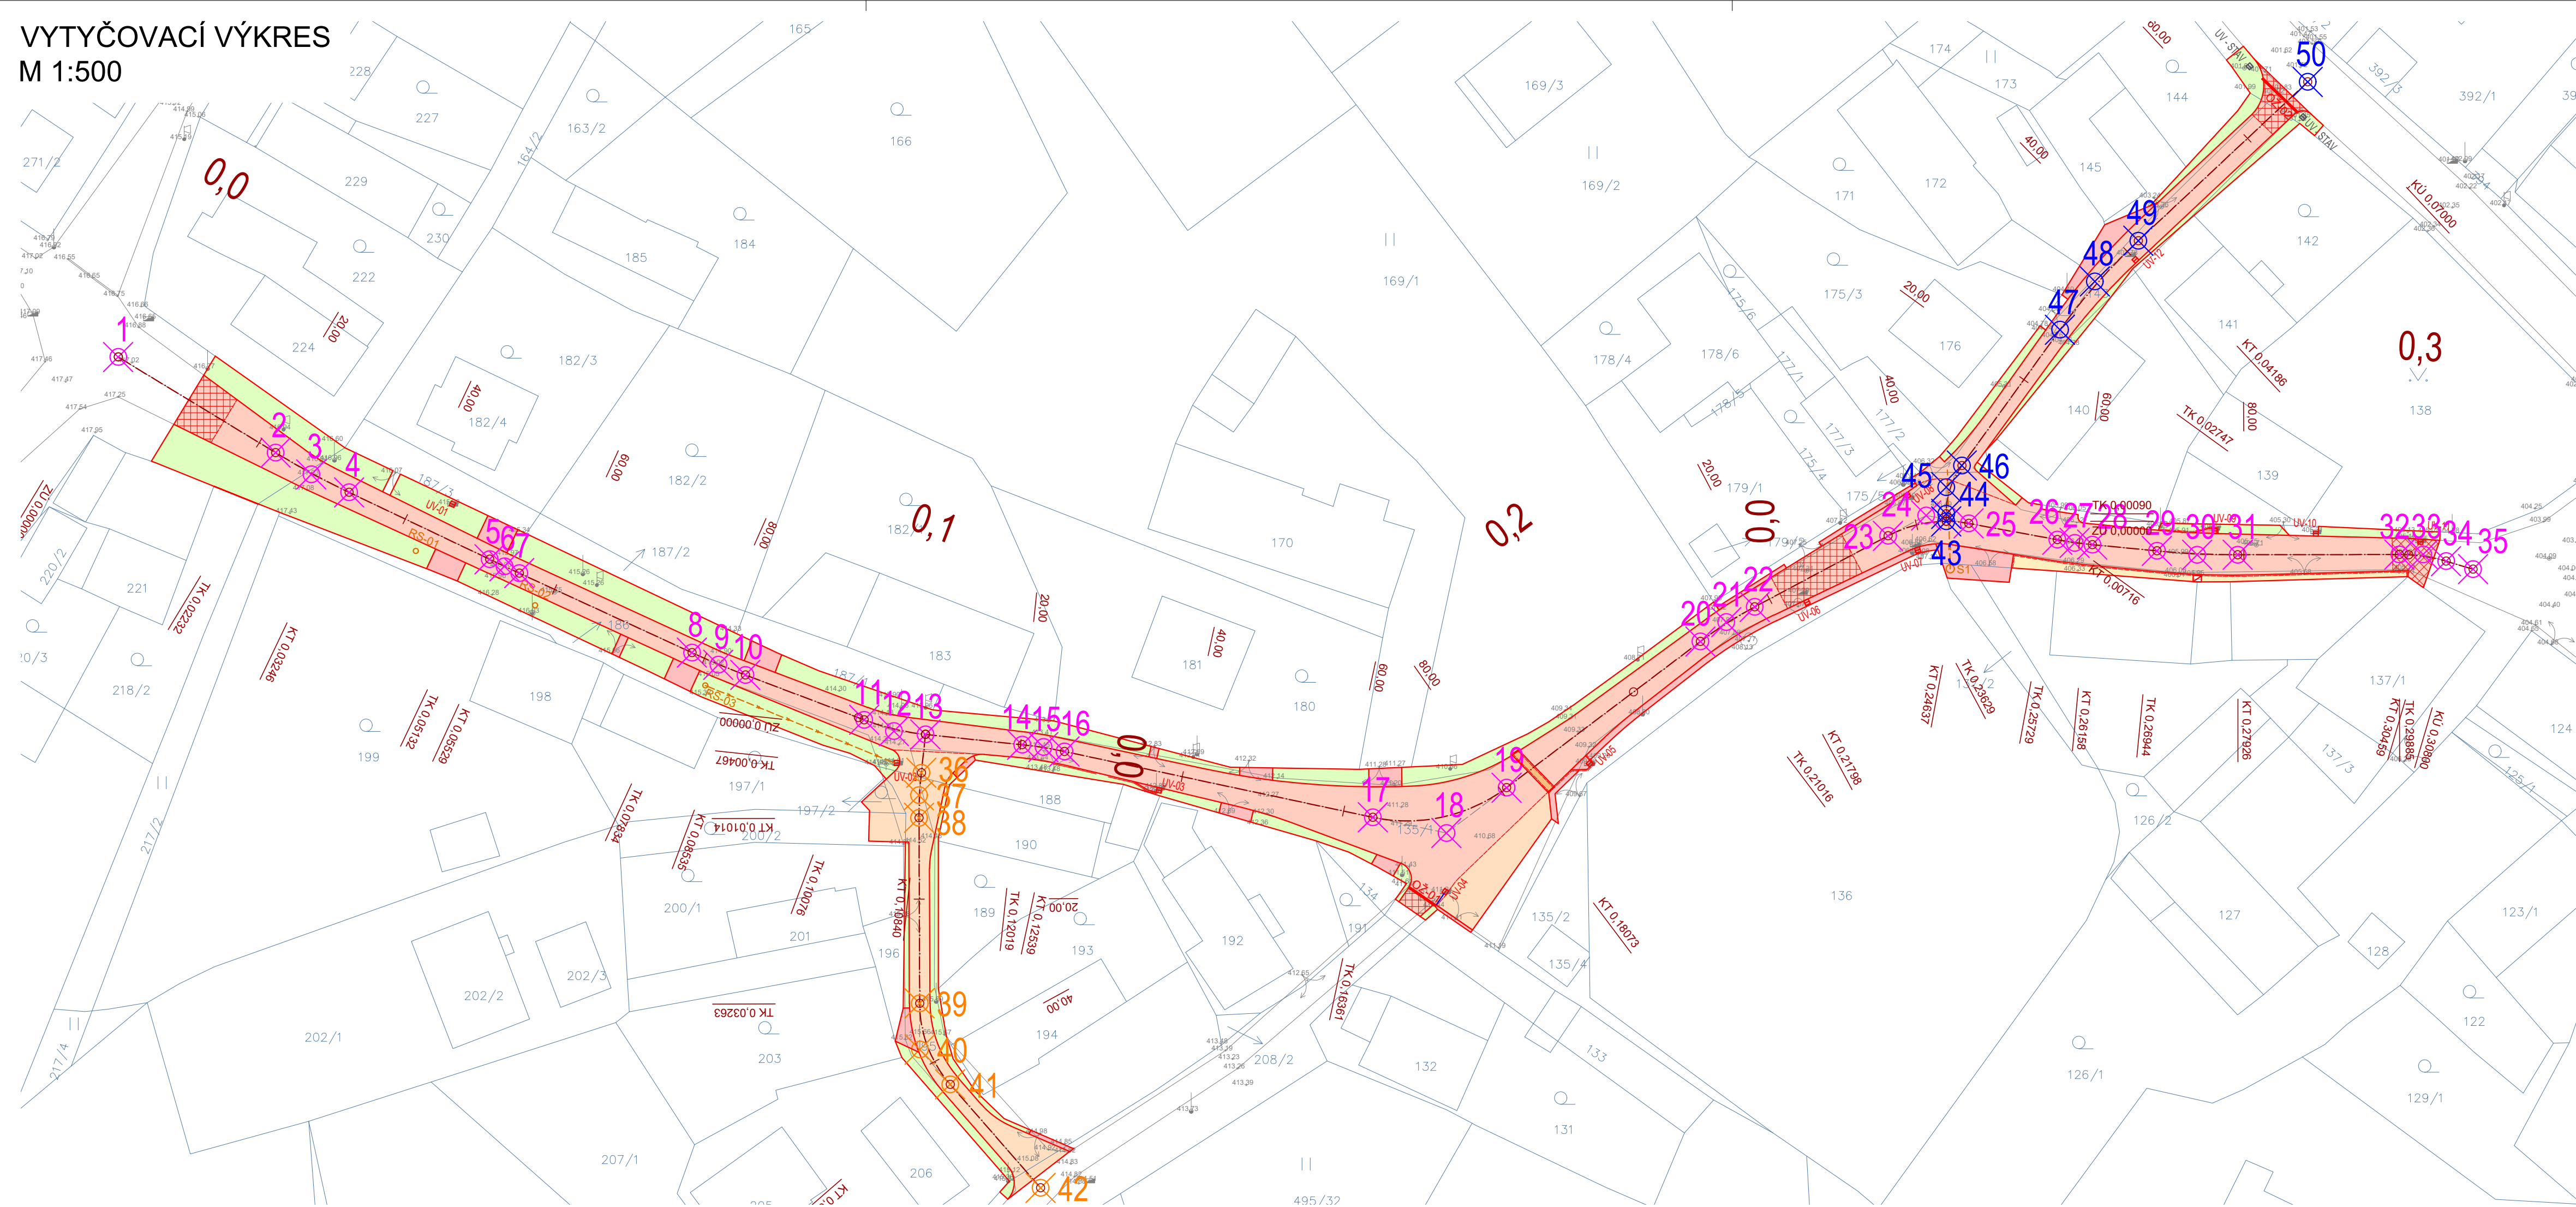

LEGENDA:

HRANY A ZNAČKY:


- HRANY - NOVÉ
- - - HRANY - OBRUBY
- HRANY - STÁVAJÍCÍ
- HRANY - KATASTR NEMOVITOSTÍ
- KANALIZAČNÍ PŘÍPOJKA
- NOVÉ ULIČNÍ VPUSTI / ODVODŇOVACÍ ŽLAB

PLOCHY:

- VOZOVKA - ASFALTOVÝ KRYT
- VOZOVKA - ASFALTOVÝ KRYT - FRÉZOVÁNÍ
- VOZOVKA - ASFALTOVÝ KRYT - NEZPEVNĚNÝ PODKLAD
- ZPEVNĚNÉ PLOCHY - KAMENNÁ DLAŽBA
- ZPEVNĚNÉ PLOCHY - BETONOVÁ DLAŽBA
- NEZPEVNĚNÉ PLOCHY
- ZELEŇ, TERÉNNÍ ÚPRAVY

NAVRHOVANÉ INŽENÝRSKÉ SÍTĚ:

- - - KANALIZACE - DEŠŤOVÁ

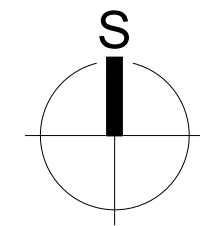

- ⊗ 25 VYTYČOVACÍ BODY - SO 101 UL. HOŘEJŠÍ
- ⊗ 41 VYTYČOVACÍ BODY - SO 102 UL. "PROPOJKA"
- ⊗ 46 VYTYČOVACÍ BODY - SO 103 UL. ULIČKA

VYTYČOVACÍ BODY											
UL. HOŘEJŠÍ			UL. HOŘEJŠÍ			UL. ULIČKA					
Č. BODU	X	Y	BOD	Č. BODU	X	Y	BOD	Č. BODU	X	Y	BOD
1	1066880.127	777236.924	ZÚ	29	1066903.624	776989.790	TK	31	1066904.091	776979.992	TK
2	1066891.715	777217.845	TK	30	1066904.098	776984.902	VB10	32	1066904.062	776960.397	TK
3	1066894.348	777213.509	VB1	31	1066904.091	776979.992	TK	33	1066904.057	776957.506	VB11
4	1066896.529	777208.929	KT	32	1066904.062	776960.397	TK	34	1066904.872	776954.733	KT
5	1066904.639	777191.900	TK	33	1066904.057	776957.506	VB11	35	1066905.831	776951.465	KÚ
6	1066905.493	777190.107	VB2	34	1066904.872	776954.733	KT	UL. ULIČKA			
7	1066906.323	777188.302	KT	35	1066905.831	776951.465	KÚ	UL. "PROPOJKA"			
23	1066901.799	777022.378	TK								
24	1066899.336	777017.755	VB8								
25	1066900.286	777012.603	KT								
26	1066902.269	777001.864	TK								
27	1066902.658	776999.751	VB9								
28	1066902.866	776997.613	KT								

VYPRACOVAL	Ing. Jan Vaněk	Ing. Jan Vaněk	PROJEKTOVÁNÍ DOPRAVNÍCH STAVEB		
ZODPOVĚDNÝ PROJEKTANT	Ing. Jan Vaněk	Nad Zámečkem 59/395; 150 00 Praha 5			
VEDOUCÍ ZAKÁZKY	Ing. Jan Vaněk	IČO: 04783981			
STAVEBNÍK	OBEC LHOTKA, HOŘEJŠÍ 16, LHOTKA, 267 23 POŠTA LOCHOVICE	K. Ú.	LHOTKA U HOŘOVIC (681300)		
STAVBA	LHOTKA - OBNOVA POVRCHU KOMUNIKACÍ	OBEC	LHOTKA (533335)		
ČÁST	DOKUMENTACE OBJEKTŮ	STUPĚŇ DOKUMENTACE	PDP5		
OBJEKT	101 - UL. HOŘEJŠÍ, 102 - UL. PROPOJKA, 103 - UL. ULIČKA	SOUŘ. SYSTÉM	JTSK	ČÁST	ČÍSLO PŘÍLOHY
PŘÍLOHA	VYTYČOVACÍ VÝKRES	VÝŠ. SYSTÉM	Bpv	D	6
		MĚŘITKO	1:500		
		POČET A4	5		
		DATUM	09/2020		