


obec - Lhotka [53335]
k. ú. - Lhotka u Hořovic [681300]

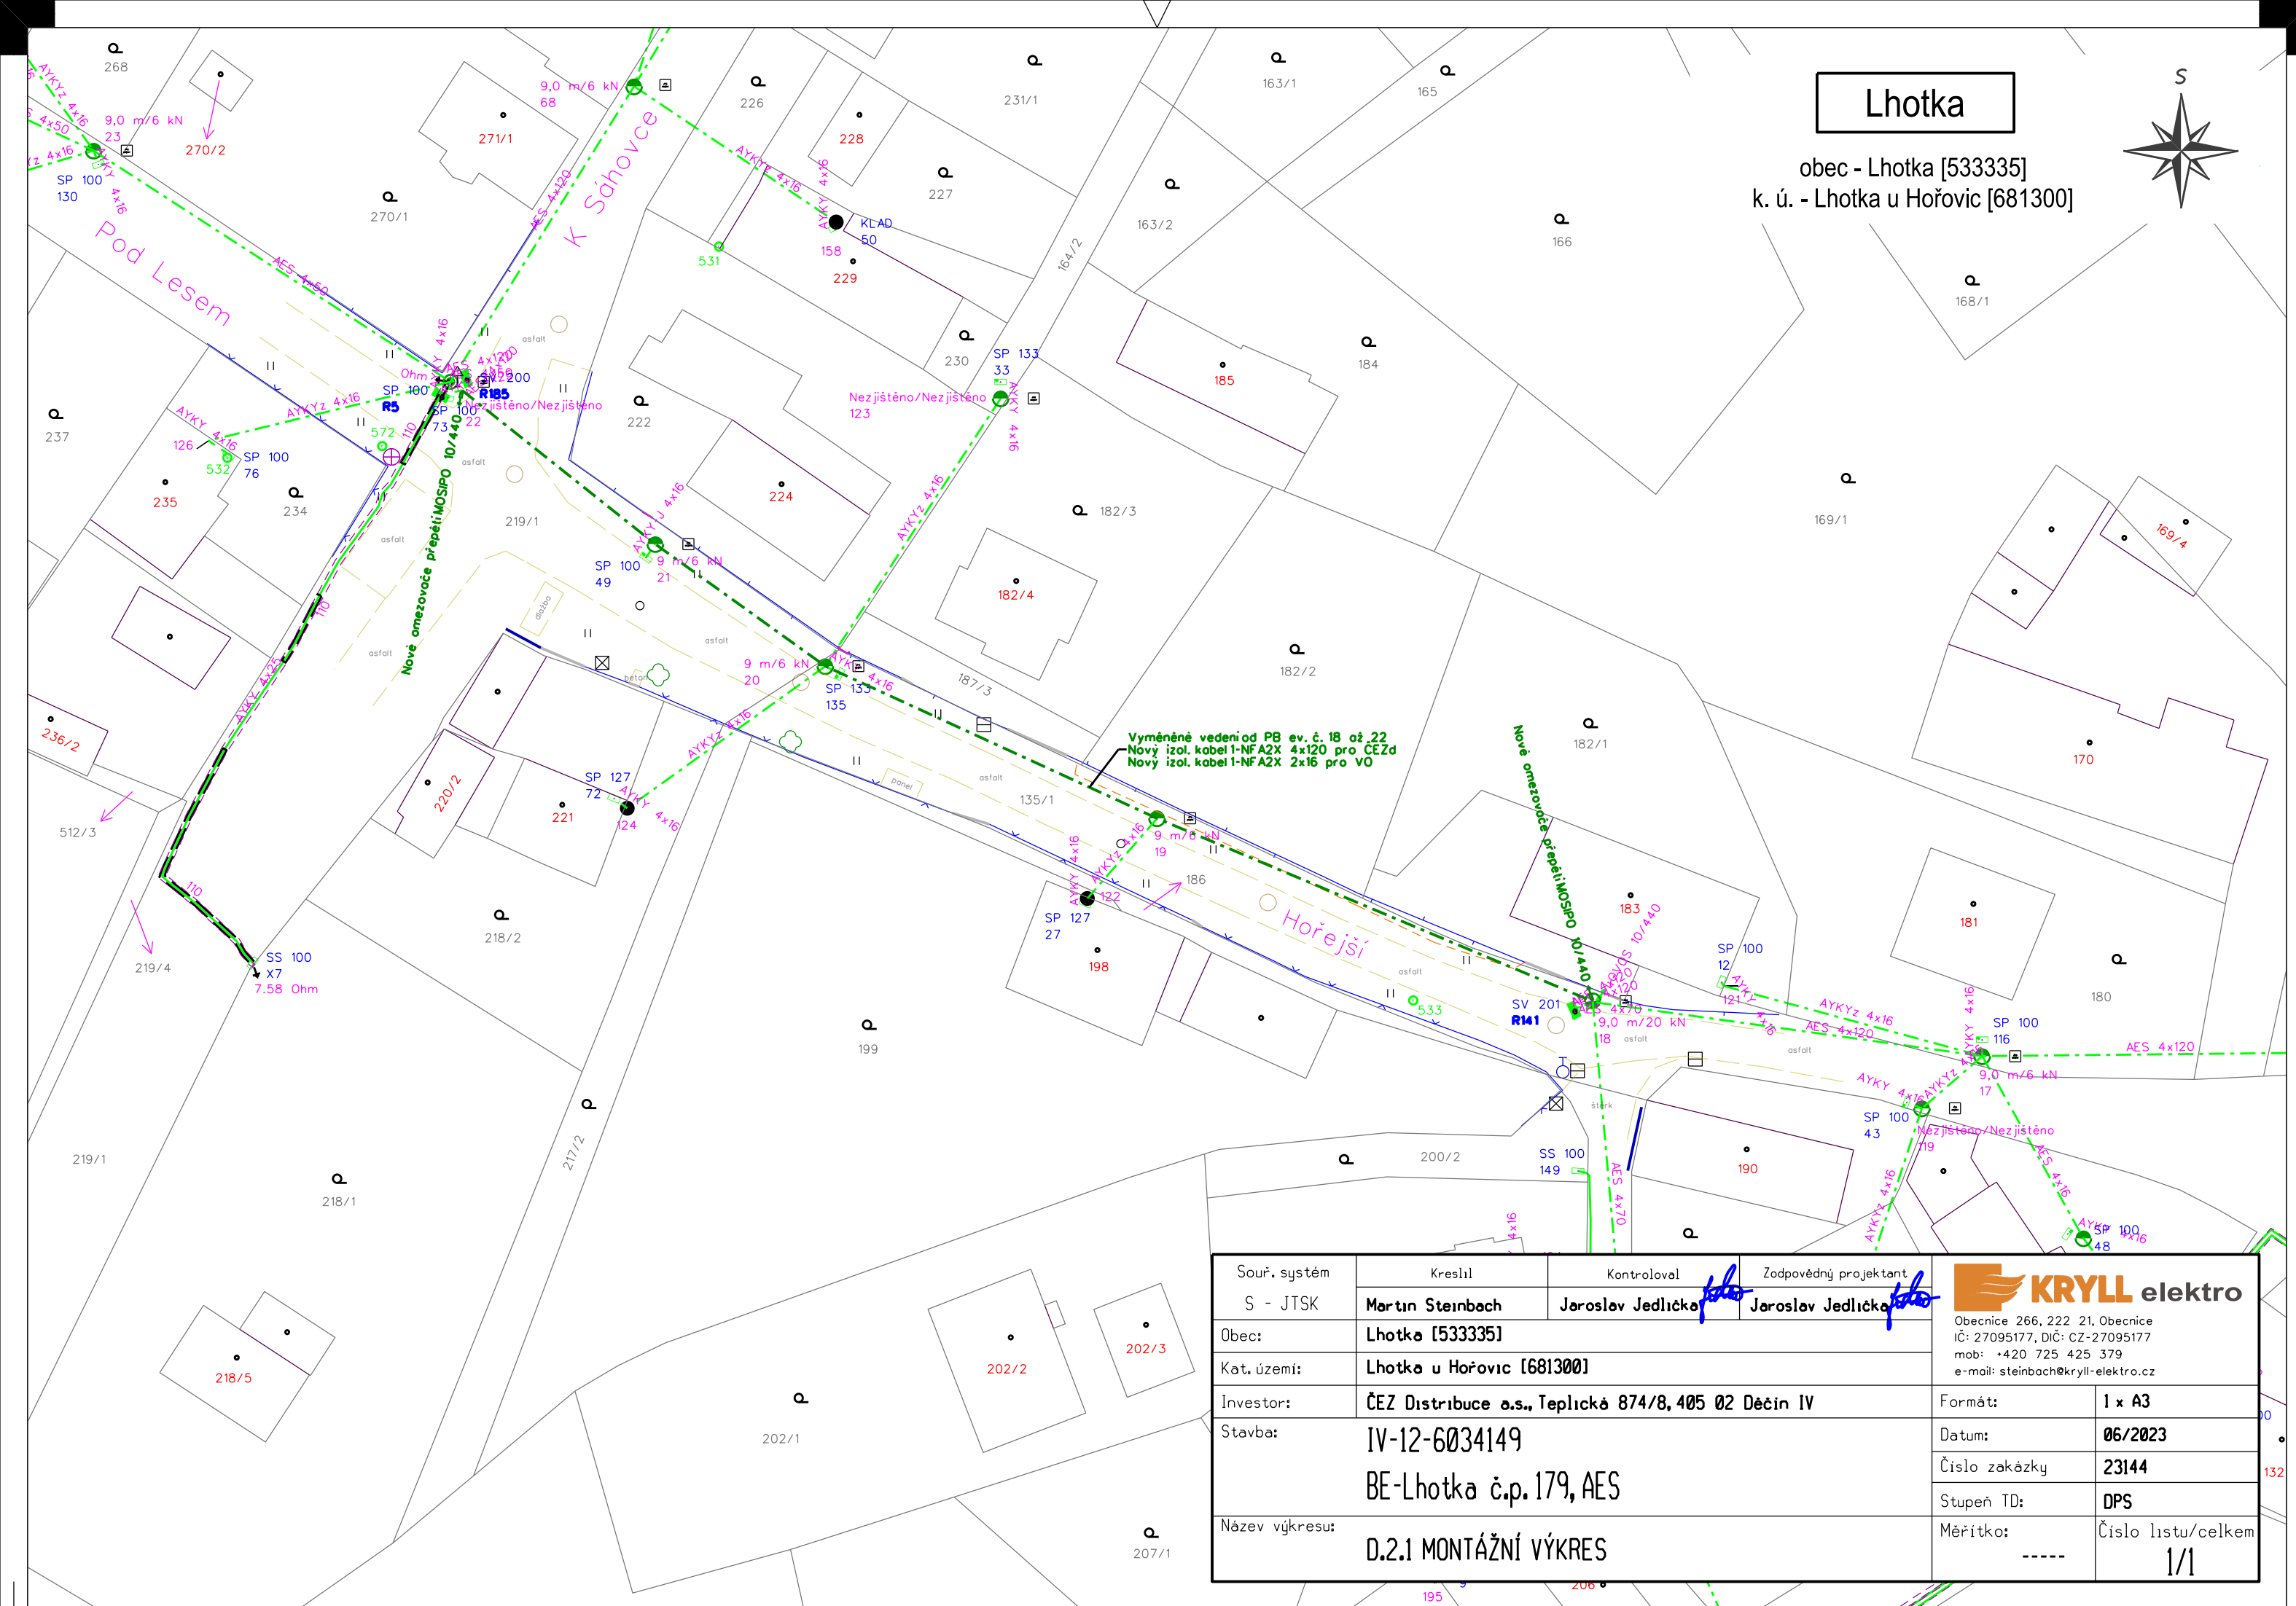

Souř. systém S - JTSK	Kreslil Martin Steinbach	Kontroloval Jaroslav Jedlička	Zodpovědný projektant Jaroslav Jedlička	 KRYLL elektro Obecnice 266, 222 21, Obecnice IČ: 27095177, DIČ: CZ-27095177 mob: +420 725 425 379 e-mail: steinbach@kryll-elektro.cz	
Obec:	Lhotka [533335]				
Kat. území:	Lhotka u Hořovic [681300]				
Investor:	ČEZ Distribuce a.s., Teplická 874/8, 405 02 Děčín IV				
Stavba:	IV-12-6034149 BE-Lhotka č.p.179, AES			Formát:	1 x A3
				Datum:	06/2023
				Číslo zakázky	23144
				Stupeň TD:	DPS
Název výkresu:	D.2.1 MONTÁŽNÍ VÝKRES			Měřítko:	Číslo listu/celkem
				-----	1/1